



高浜都市計画総括図

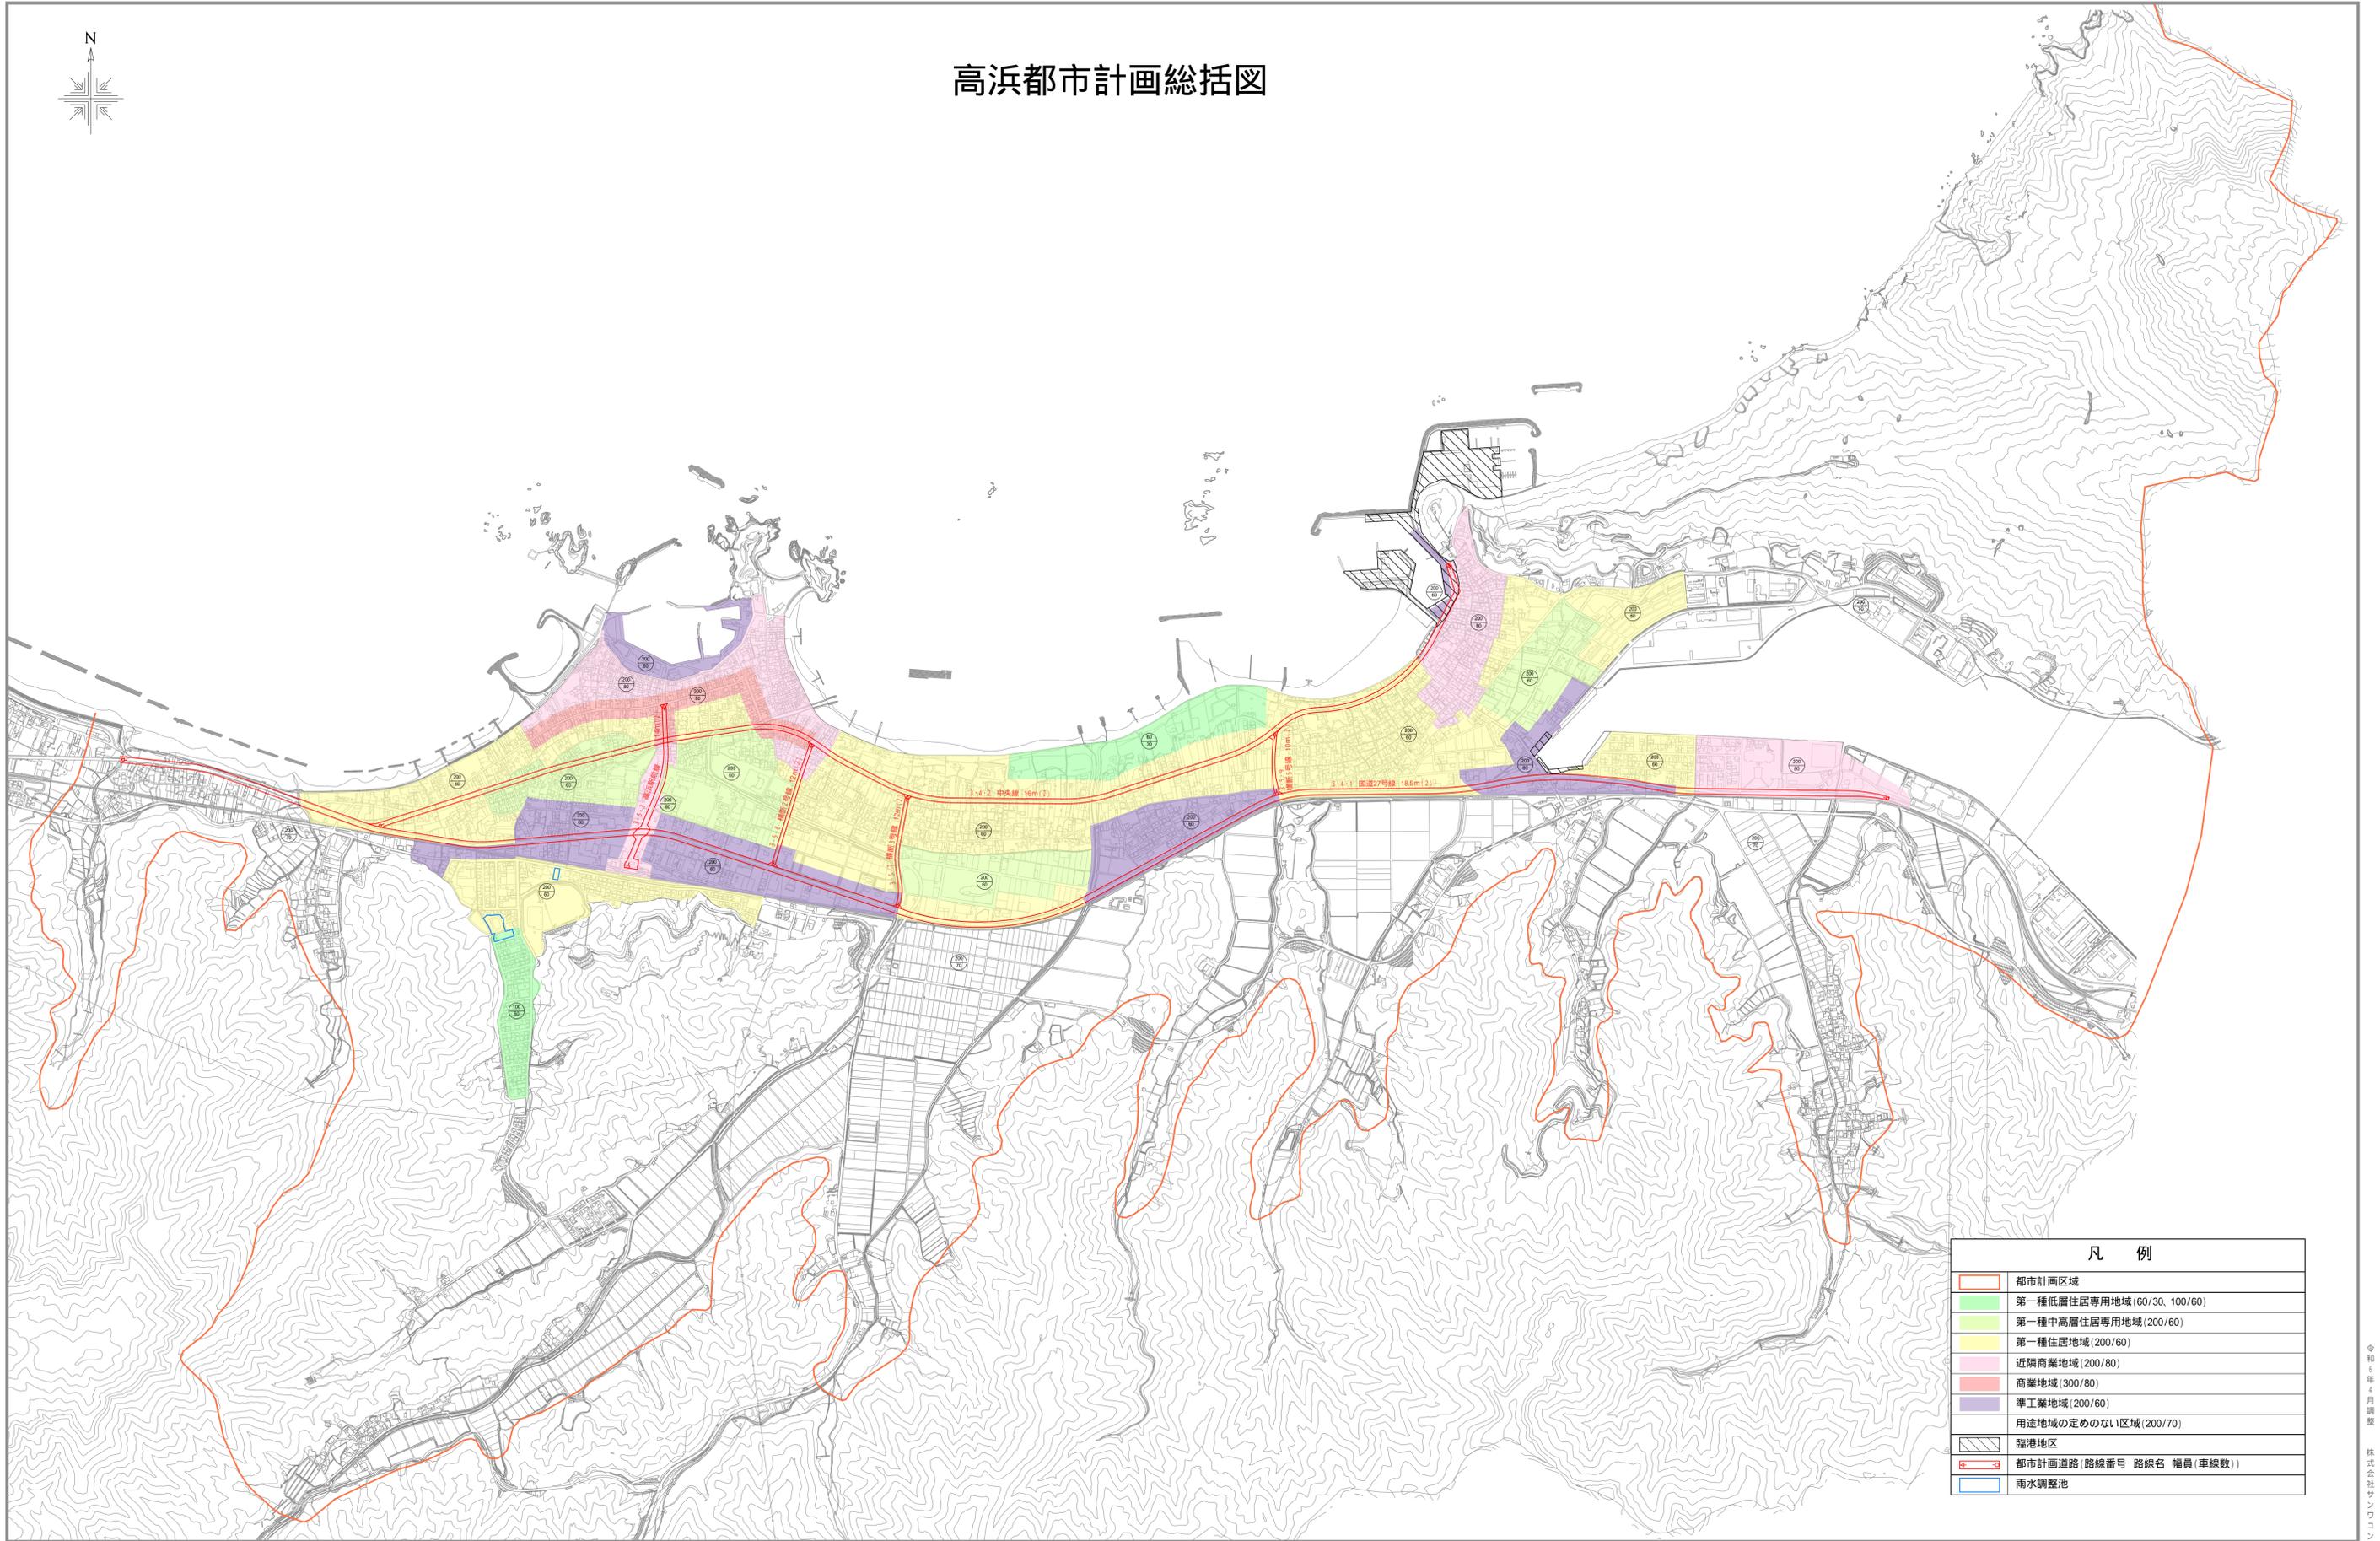

凡 例	
	都市計画区域
	第一種低層住居専用地域(60/30、100/60)
	第一種中高層住居専用地域(200/60)
	第一種住居地域(200/60)
	近隣商業地域(200/80)
	商業地域(300/80)
	準工業地域(200/60)
	用途地域の定めのない区域(200/70)
	臨海地区
	都市計画道路(路線番号 路線名 幅員(車線数))
	雨水調整池

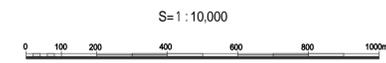

この図面は一般図面ですので詳細については「高浜町」に問合わせ下さい。