

汐入1号雨水調整池 平面図

S=1:700


# 高浜町雨水対策事業 汐入1号雨水調整池計画図

工事名称	汐入1号雨水調整池整備工事
場所	高浜町 湯谷 地係
工期	平成26年6月18日から平成28年3月10日まで
施工業者	㈱大林組・吉田開発㈱ 特定JV
貯留能力	6,900m <sup>3</sup> (地下式雨水調整池)

	H26			H27								H28											
	6	7	8	9	10	11	12	1	2	3	4	5	6	7	8	9	10	11	12	1	2	3	
準備工																							
調整池工事																							
土留工事																							
杭打工事																							
掘削・埋戻工事																							
コンクリート工事																							
管路工事																							
可動堰空工事																							
地盤改良 土留工事																							
掘削・躯体工事																							
管渠工事																							
地盤改良工事																							
掘削・土留 掘付工事																							
管理棟工事																							
杭打・躯体工事																							
機械・電気設備工事																							
機械・電気工事																							


放流きよ布設工  
φ400mm L=30m

文化会館  
第2駐車場

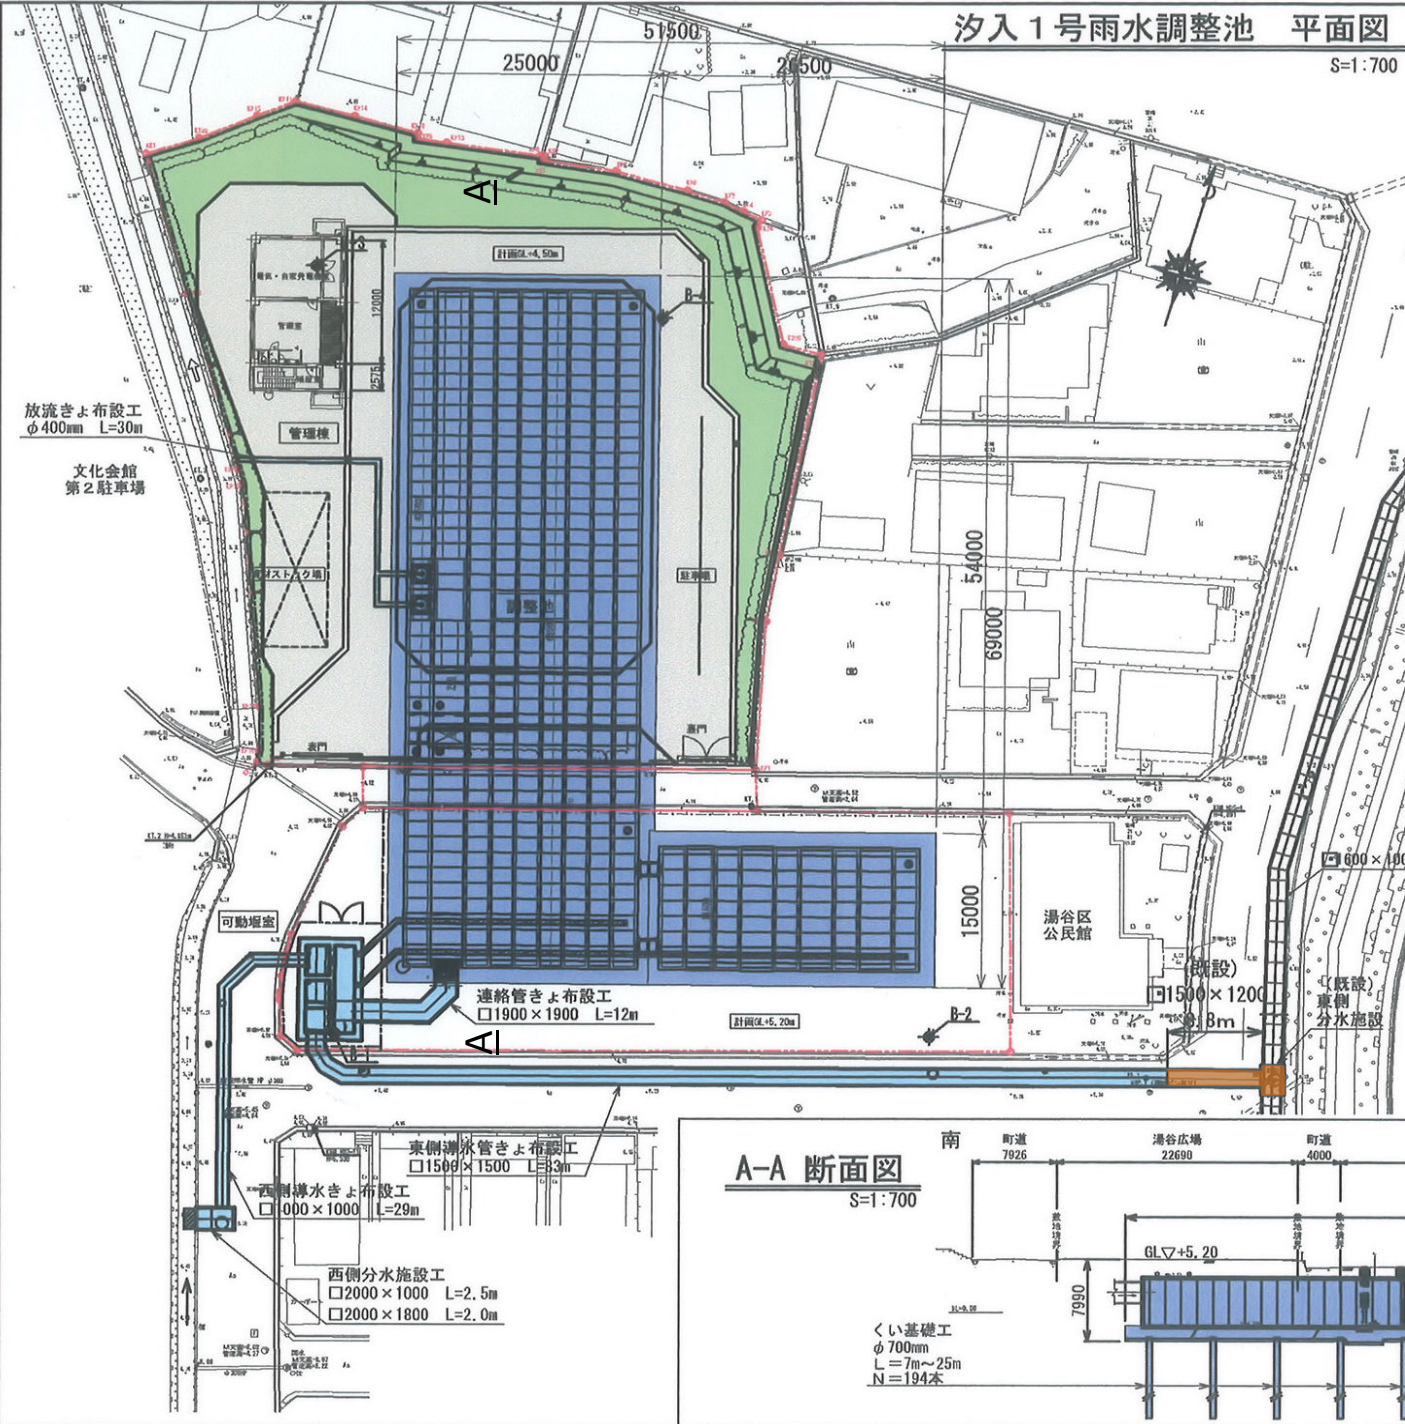

A-A 断面図

S=1:700

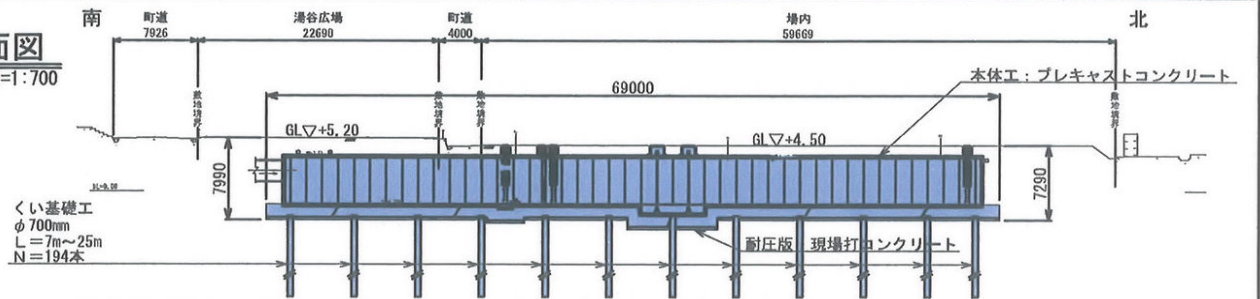

くい基礎工  
φ700mm  
L=7m~25m  
N=194本

西側排水きよ布設工  
□1000×1000 L=29m

東側排水管きよ布設工  
□1500×1500 L=33m

西側分水施設工  
□2000×1000 L=2.5m  
□2000×1800 L=2.0m