



宇治線

国道27号線

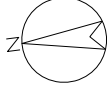

1階平面図
5-1/200

Grid lines Xa1 to Xb11 and Y01 to Y08 along the top and bottom edges of the plan.

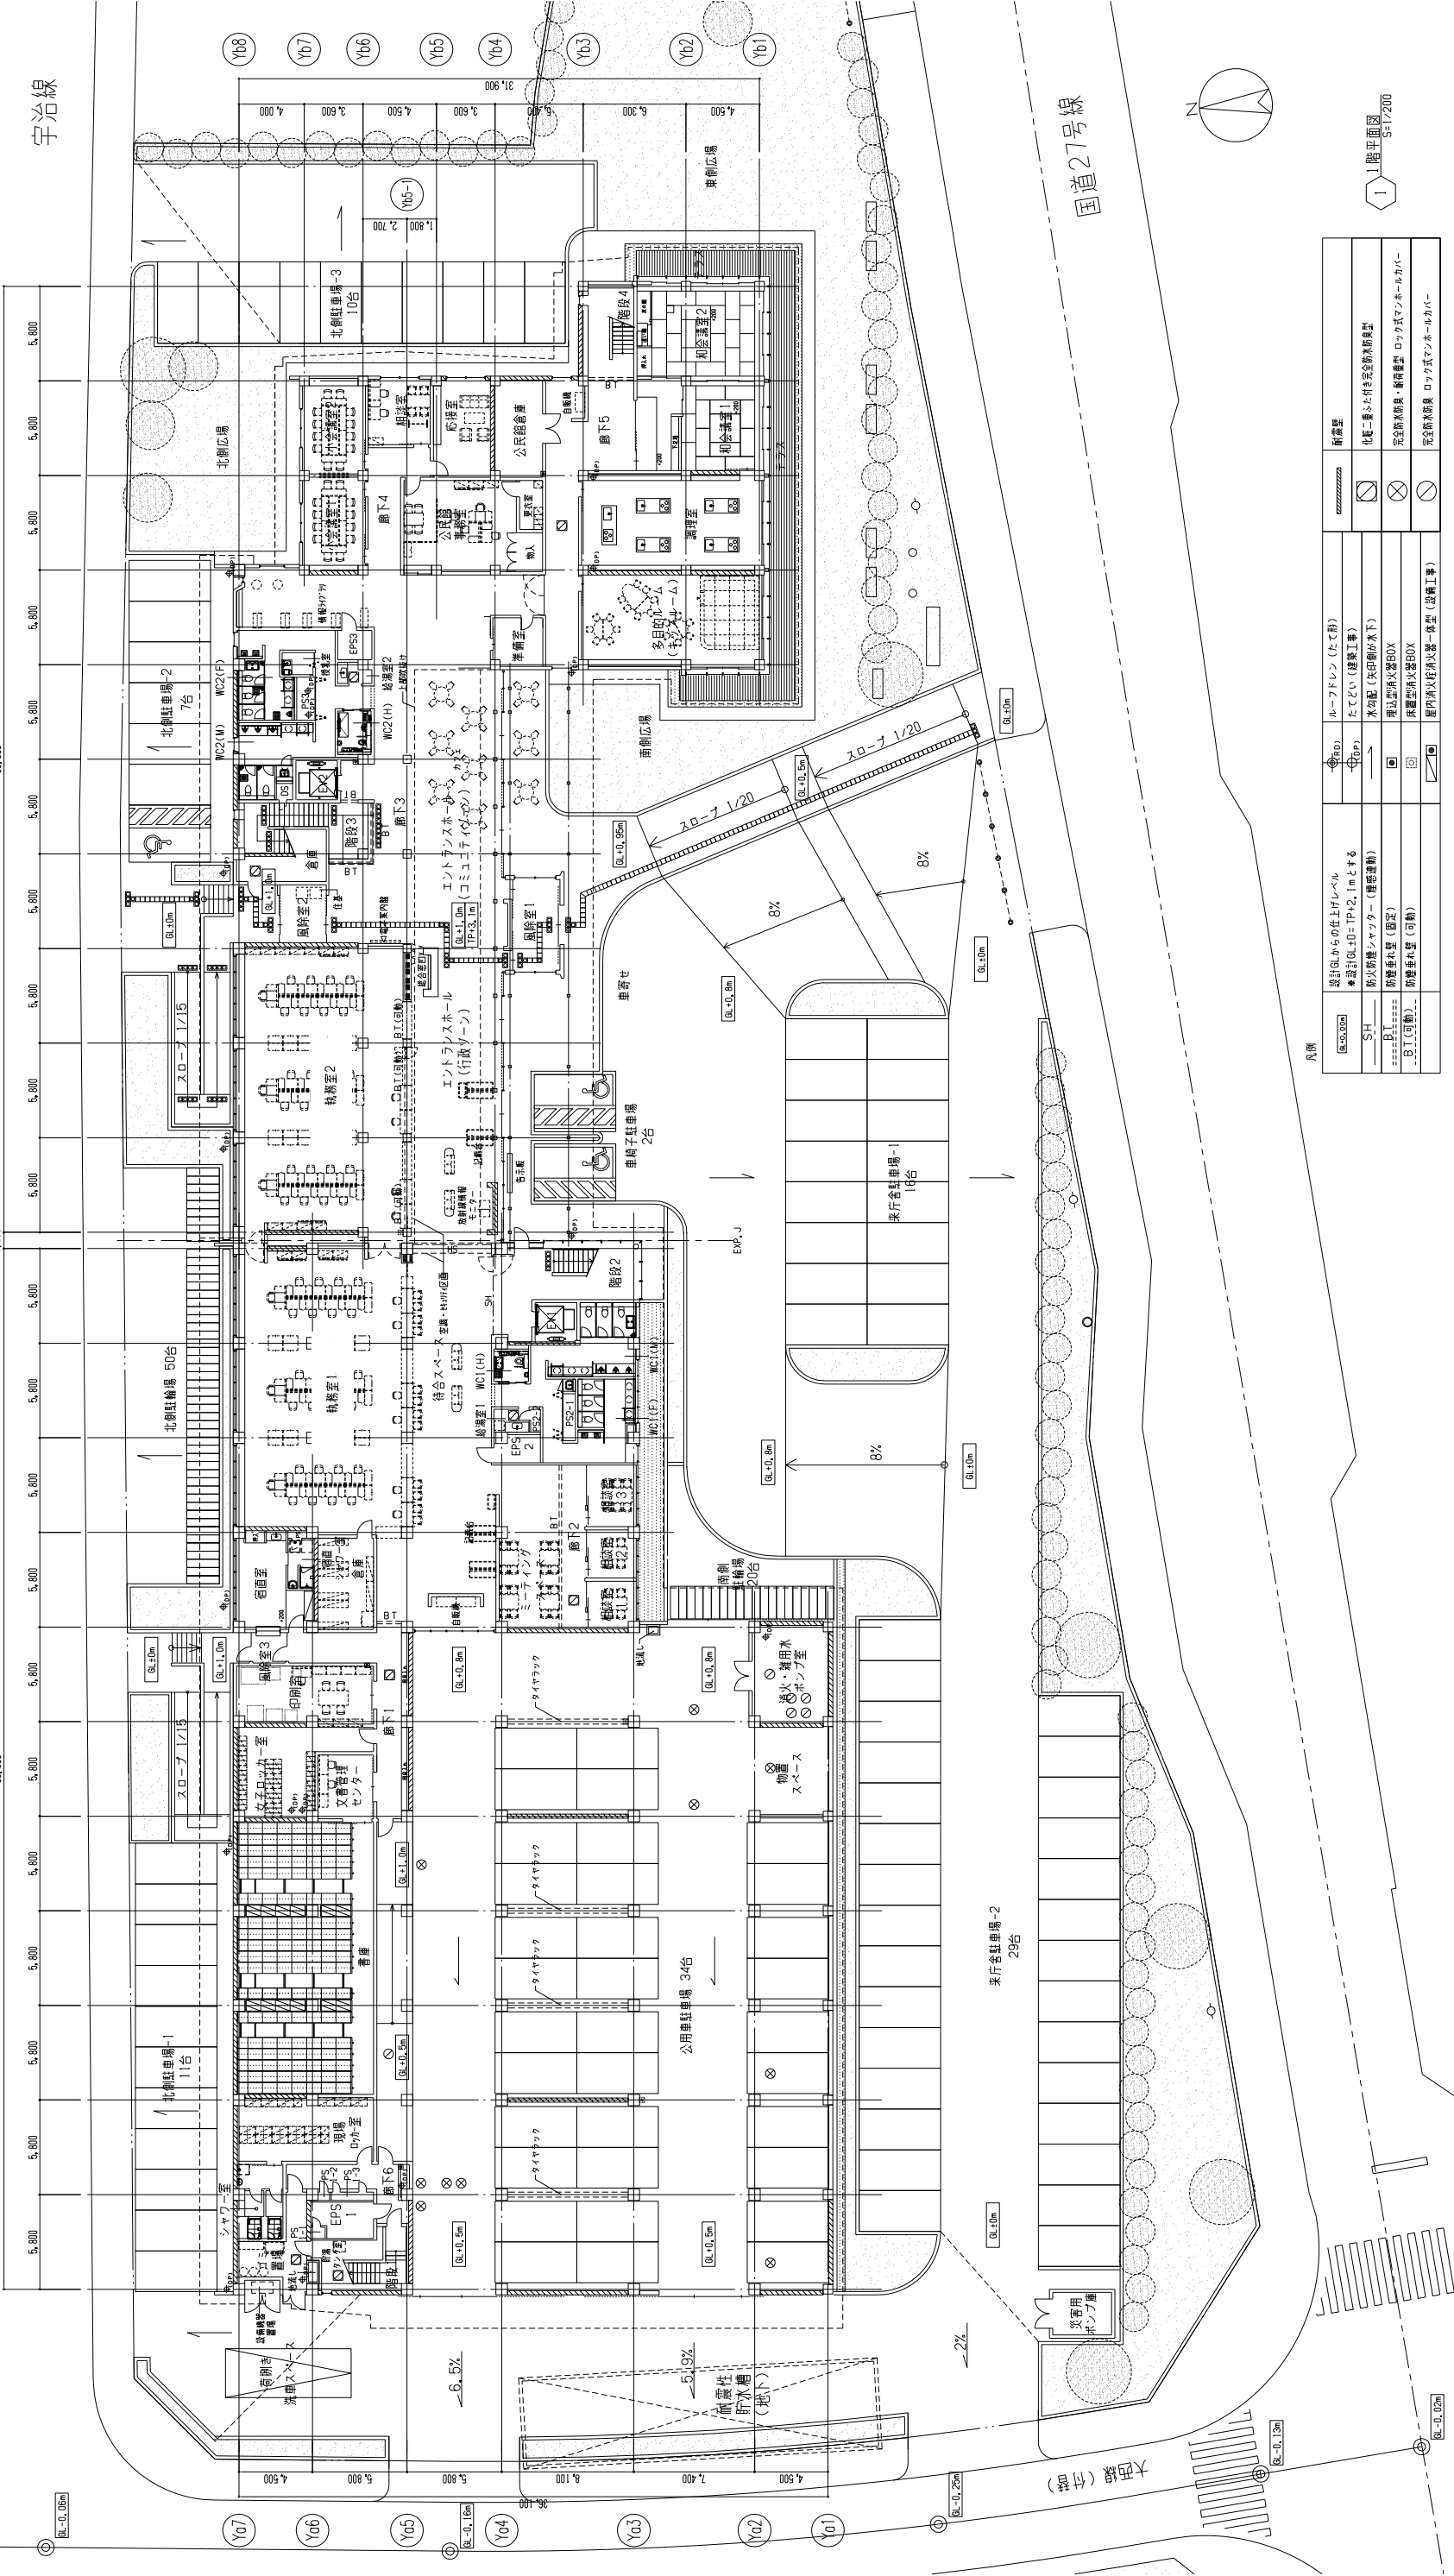

凡例

設計図からの仕上レベル *設計図上はIP+2.1mとする	カーブドレン (土下層) たてどい (建築工事)	新設壁
5H 防火耐震シャッター (構造体部)	水切配 (床印刷部以下)	<input checked="" type="checkbox"/>
B.L. 防煙扉 (扉)	構造防火壁BOX	<input checked="" type="checkbox"/>
B.T. 防煙扉 (扉)	構造防火壁BOX	<input checked="" type="checkbox"/>
	屋内消火栓取込器具 (設備工事)	<input checked="" type="checkbox"/>
		<input checked="" type="checkbox"/>