


# (仮称) 高浜公園 概要資料

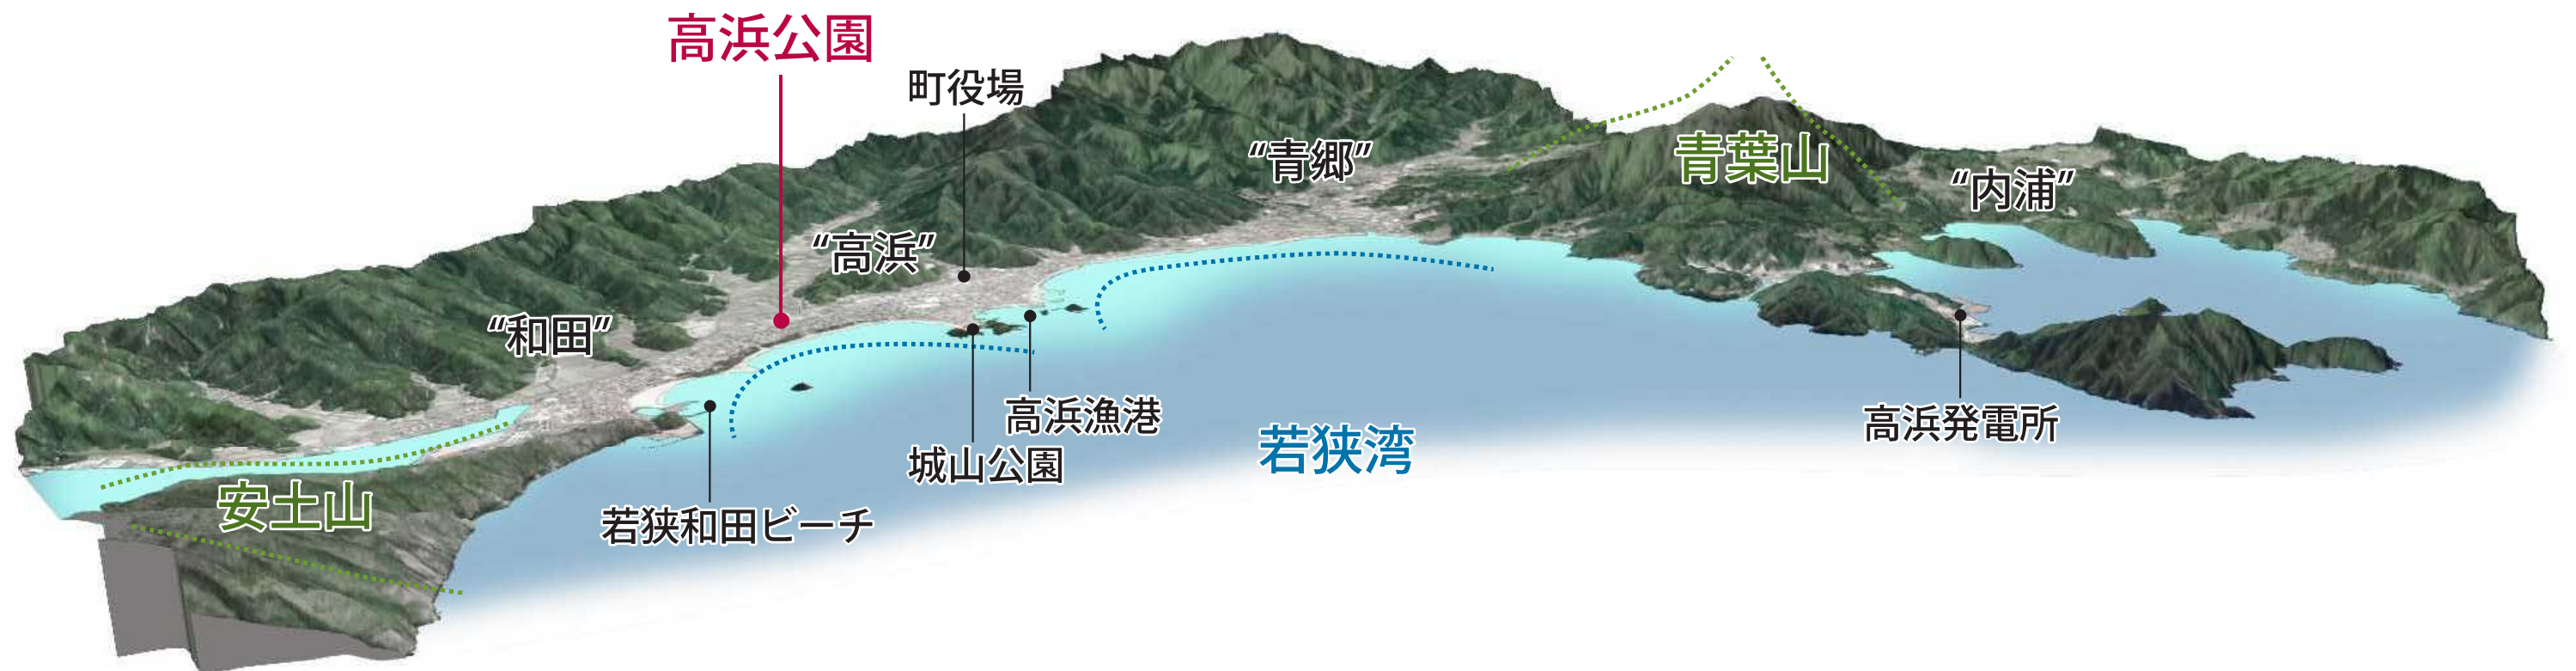

風景・みどり・遊びをつなぐ  
タカハマ ランドスケープ



1 “風景を採りこむ”ランドスケープ

+

2 “みどりを生み出す”ランドスケープ

+


3 “遊びを繋ぐ”ランドスケープ

↓

4 “新たな原風景となる”まちのニワ

高浜公園をつくる3つのコンセプト



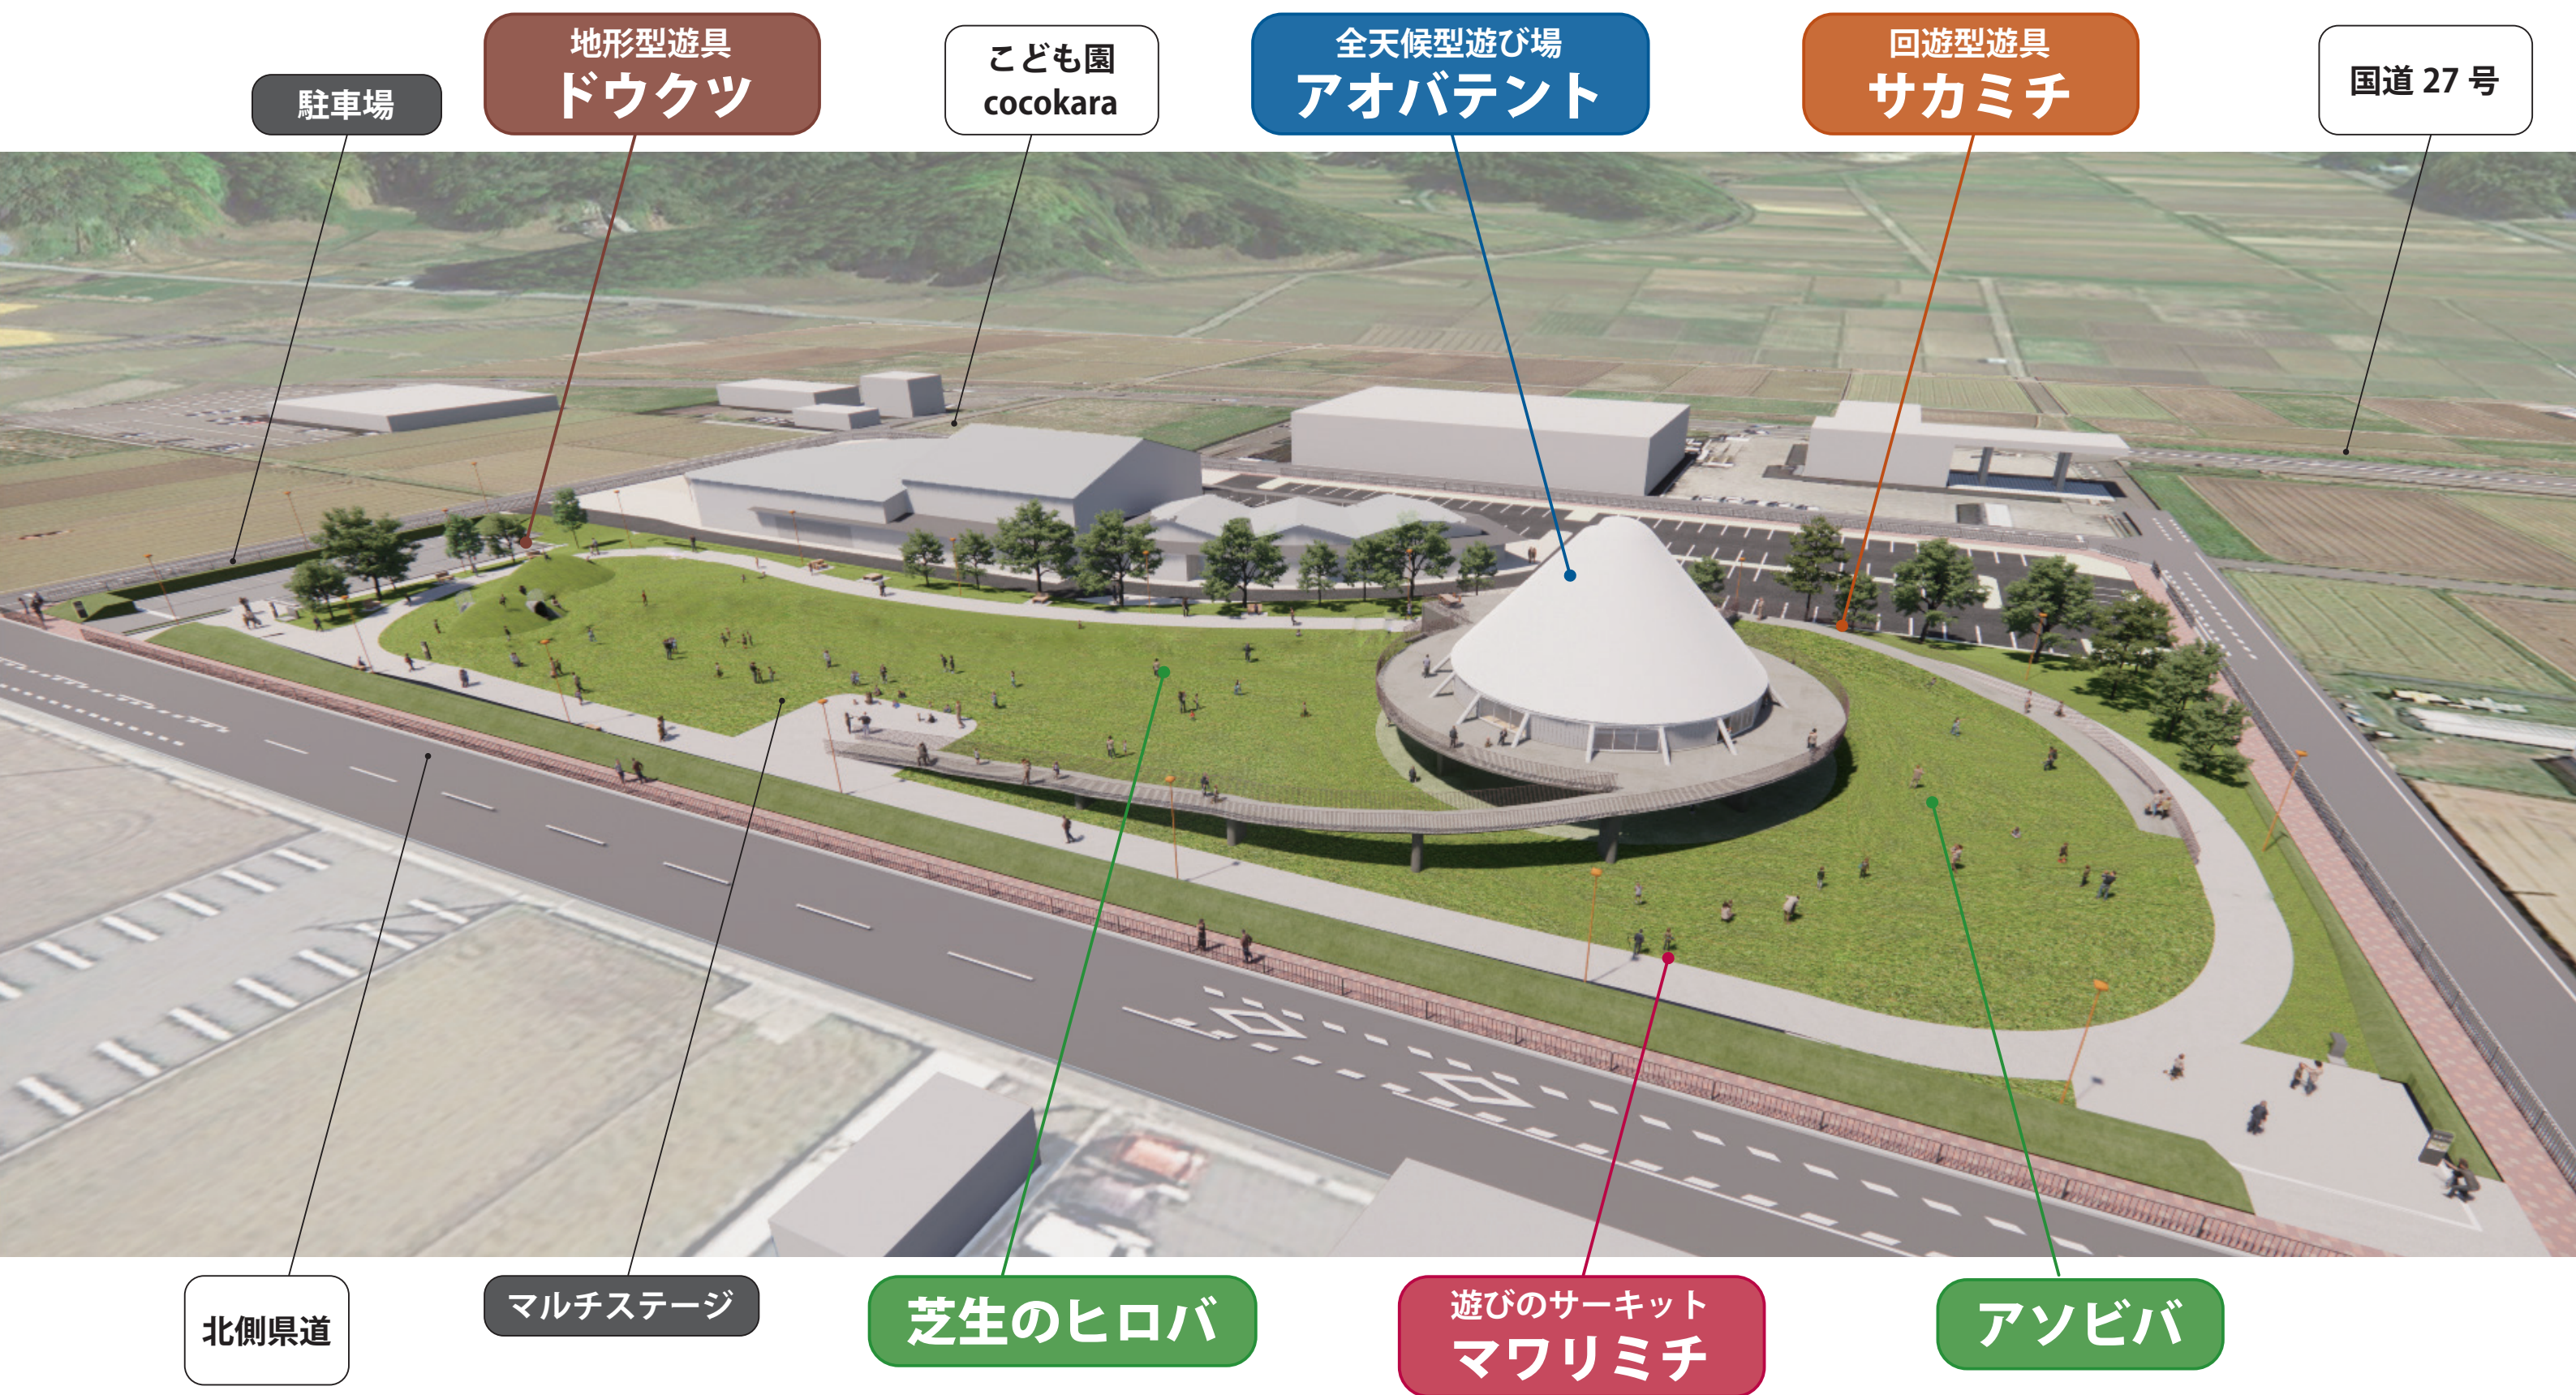

駐車場

地形型遊具  
ドウクツ

こども園  
cocokara

全天候型遊び場  
アオバテント

回遊型遊具  
サカミチ

国道 27 号

北側県道


マルチステージ

芝生のヒロバ


遊びのサーキット  
マワリミチ

アソビバ




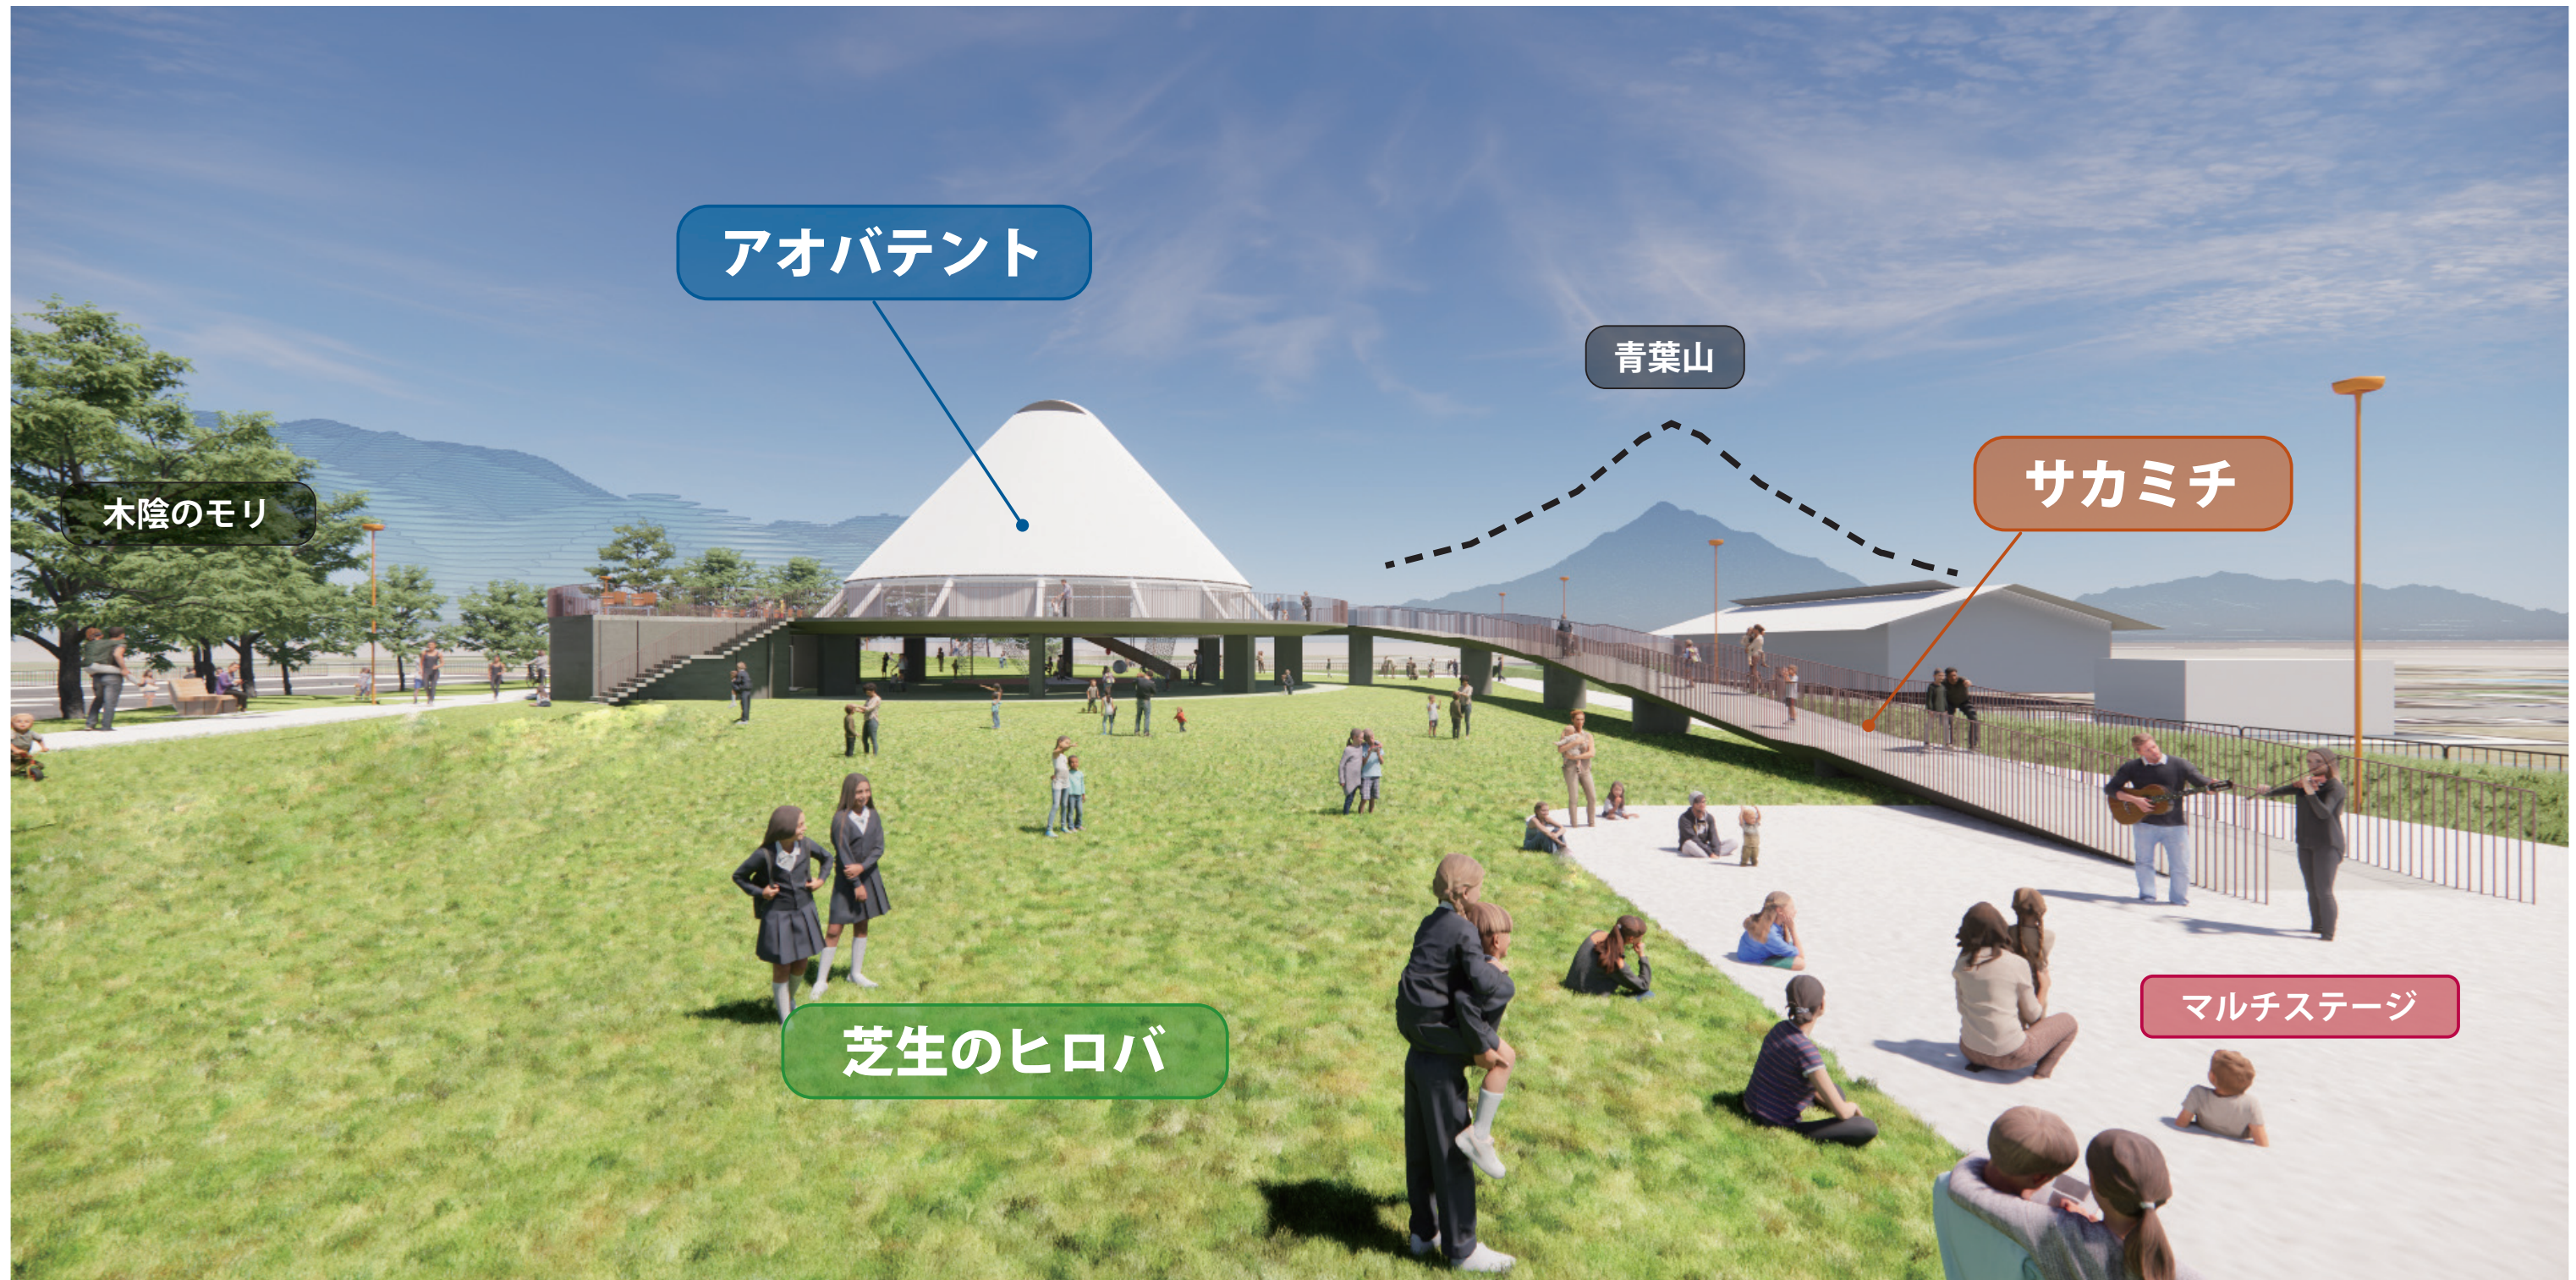




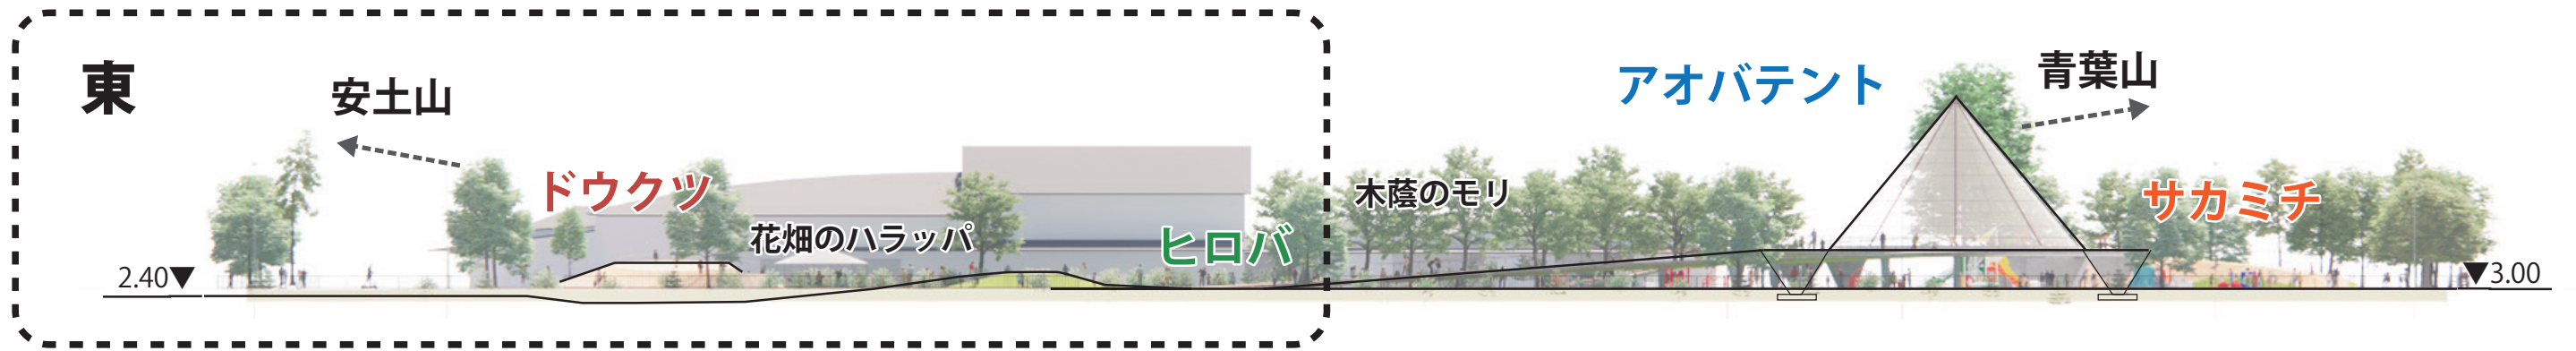



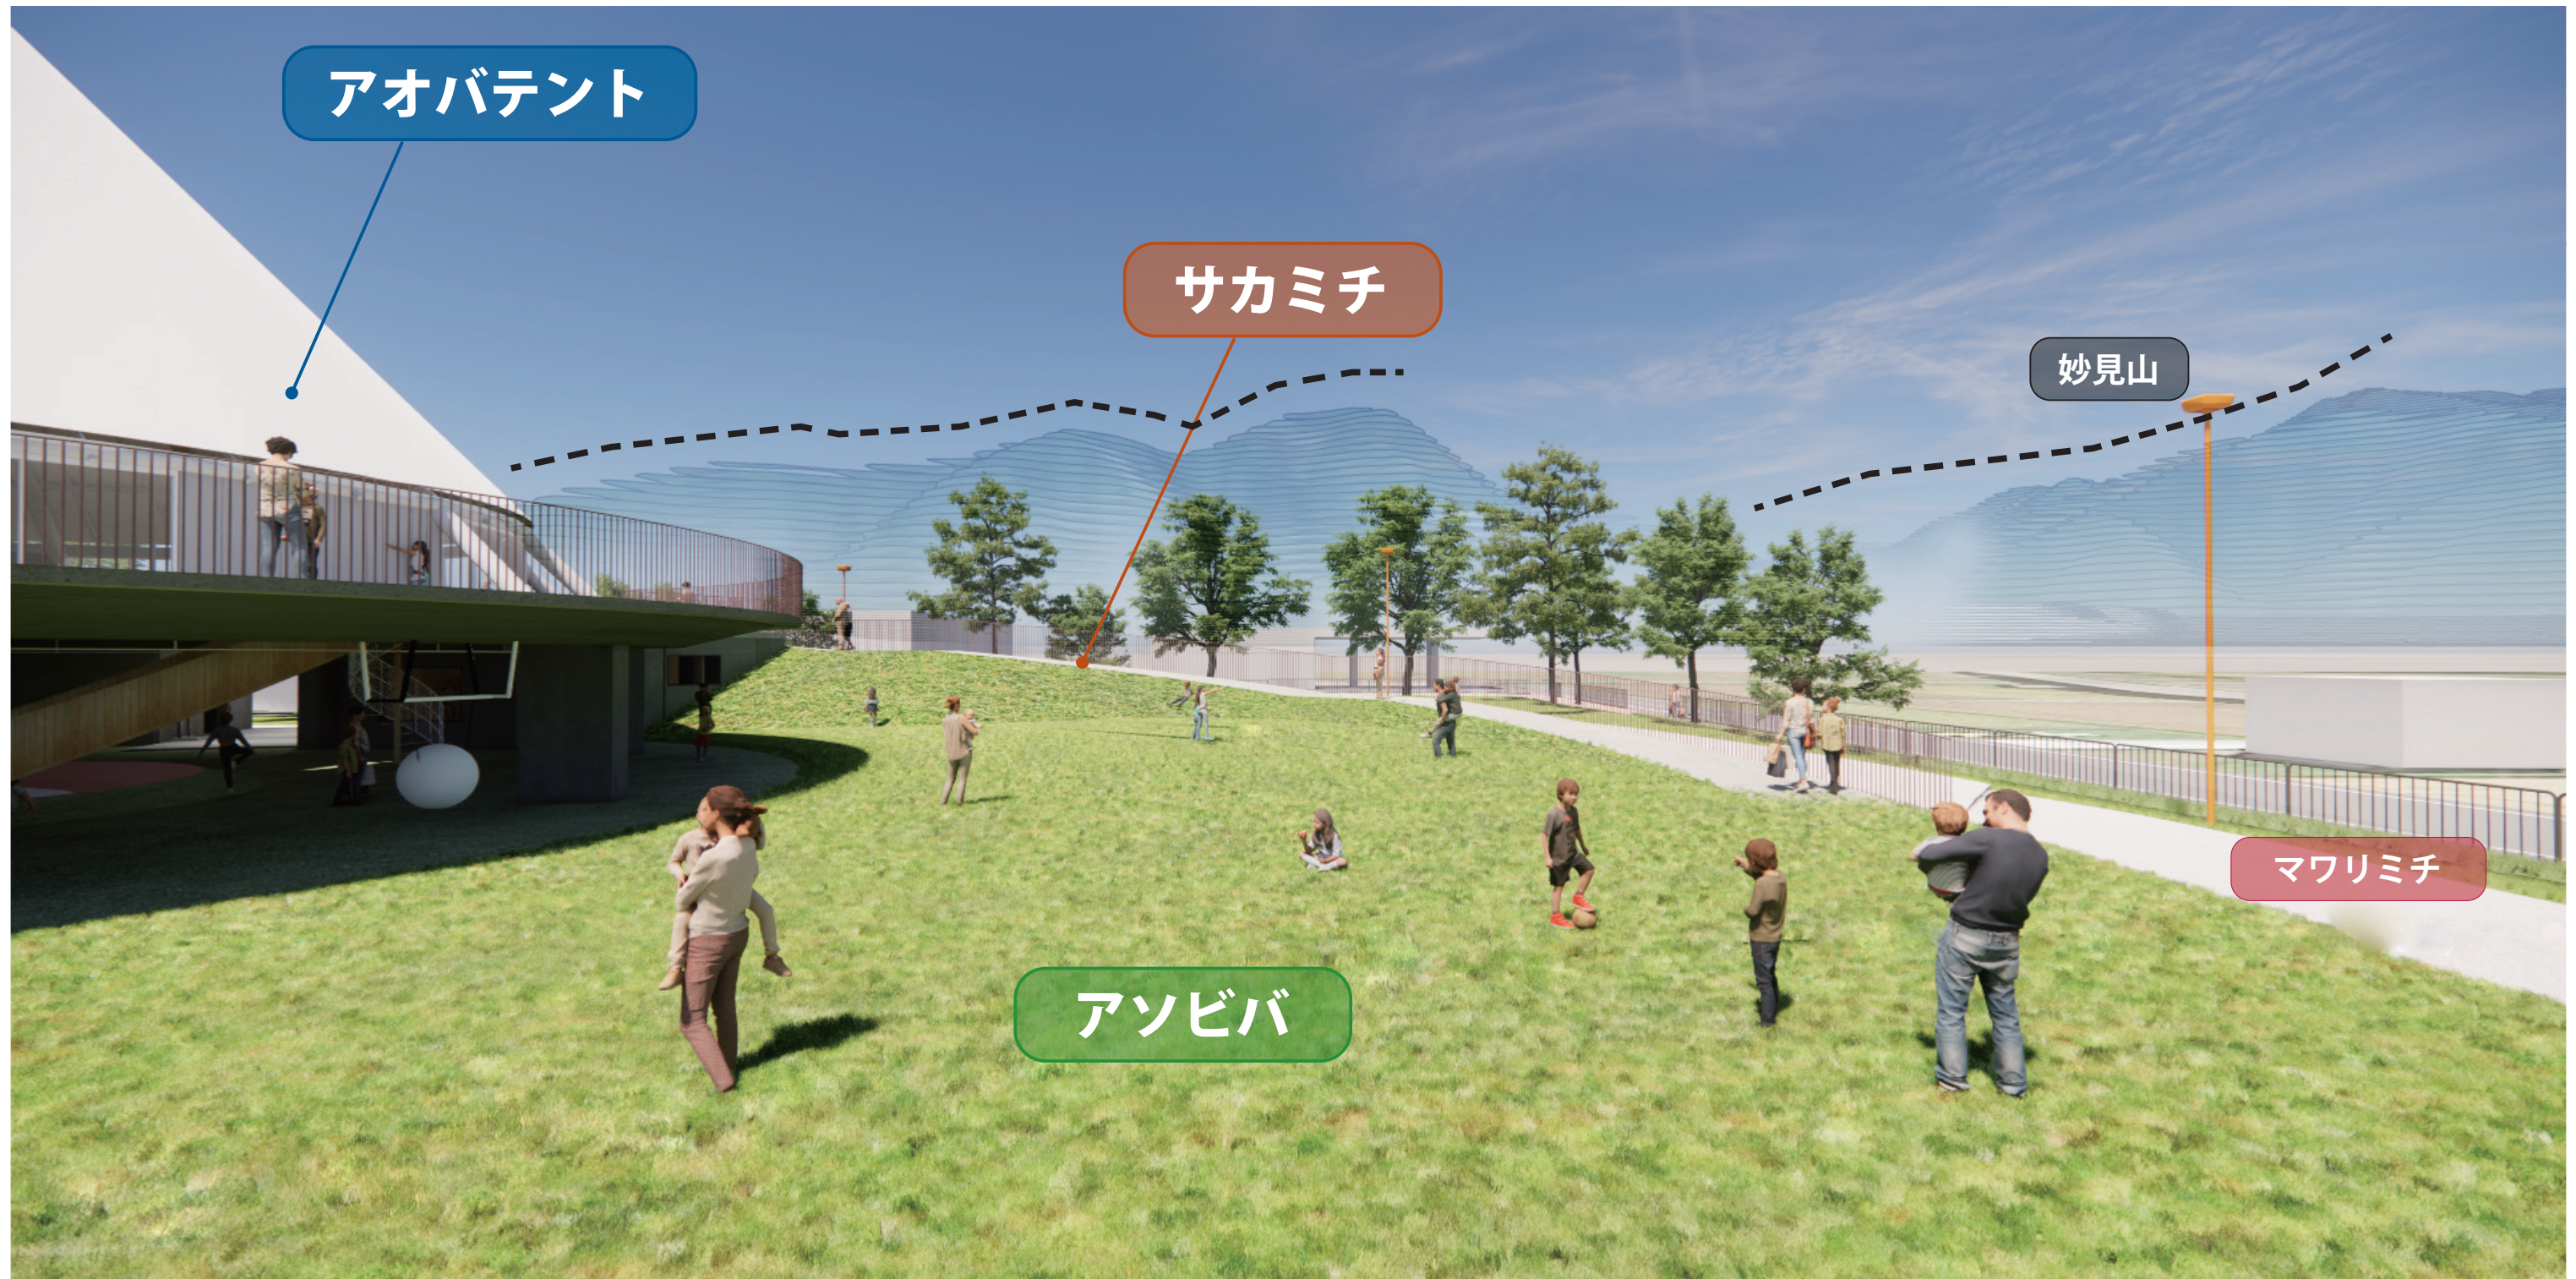




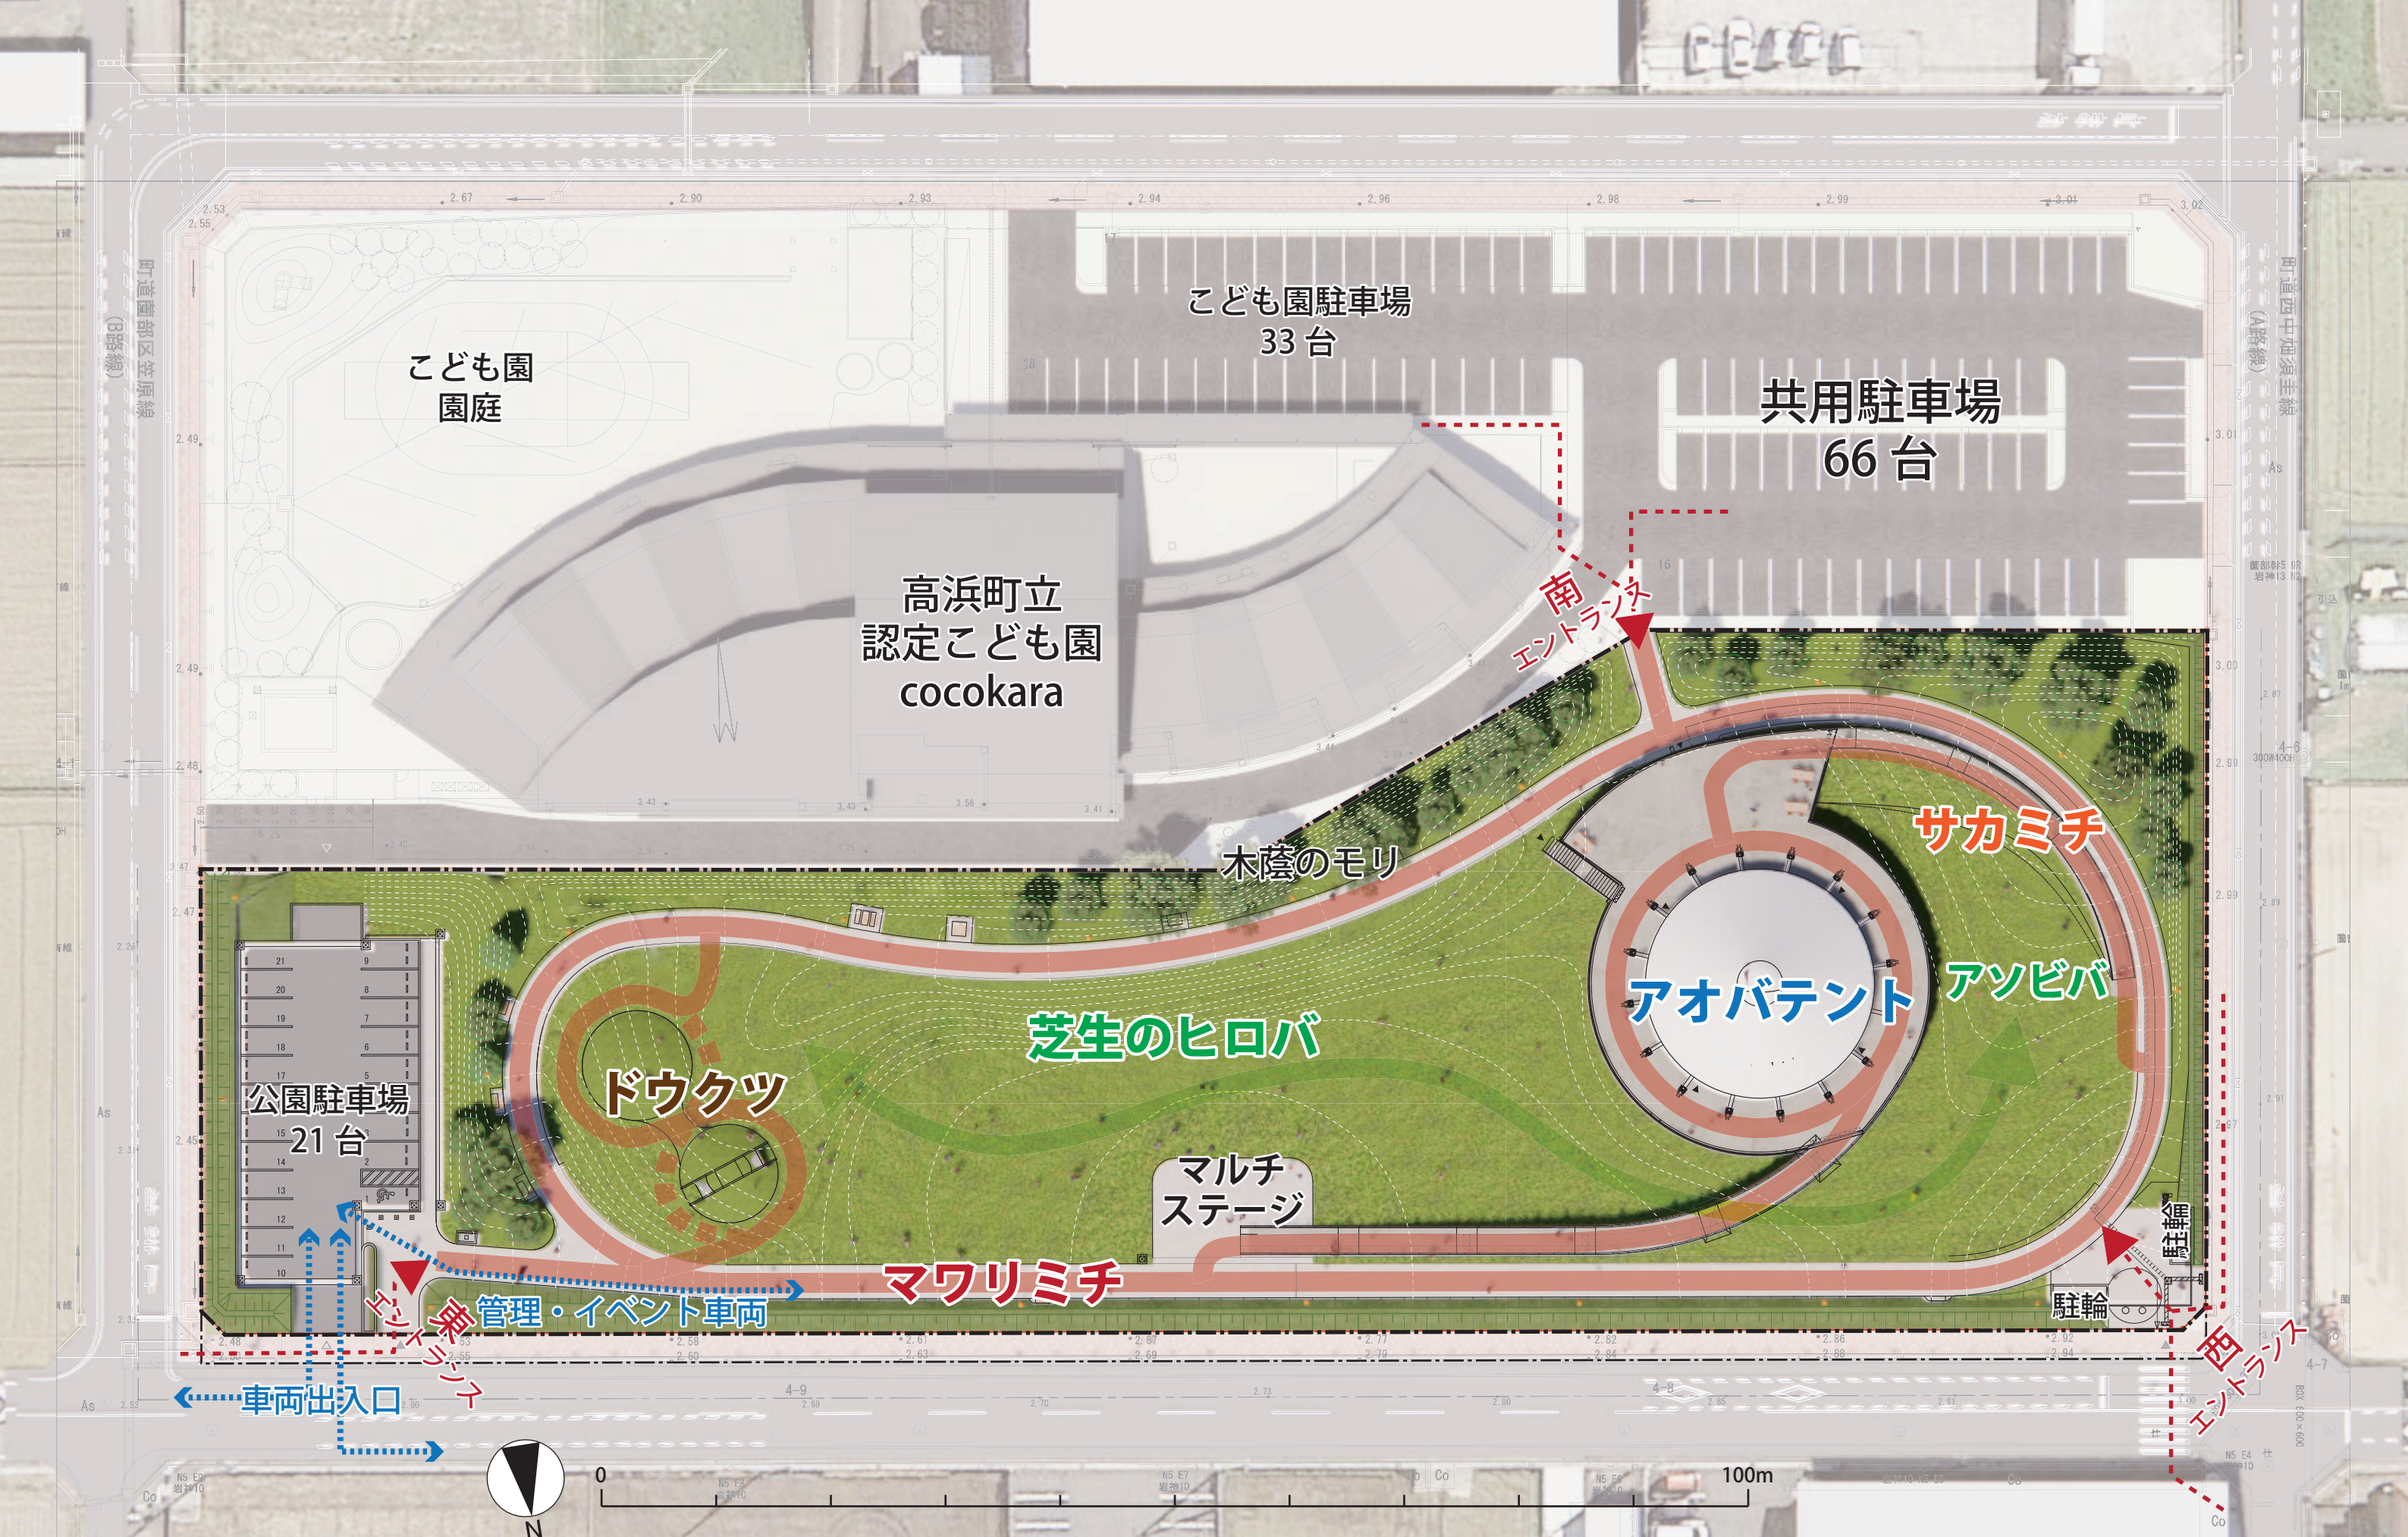



ヒロバ

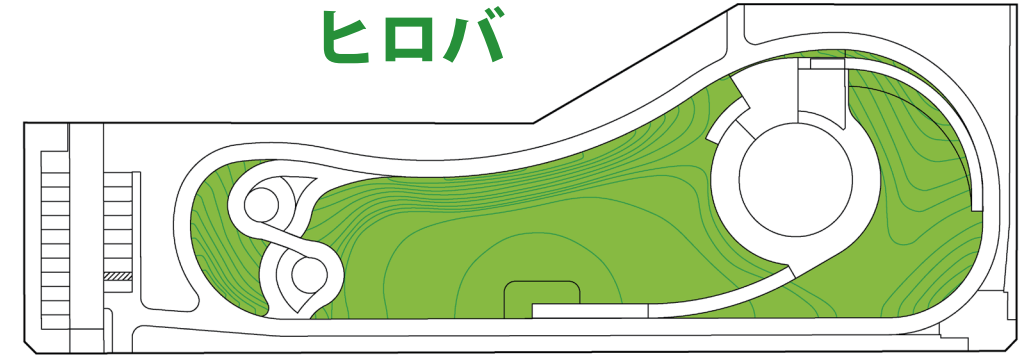

ドウクツ

芝生のヒロバ

マルチステージ


アオバテント



北側道路



マワリミチ

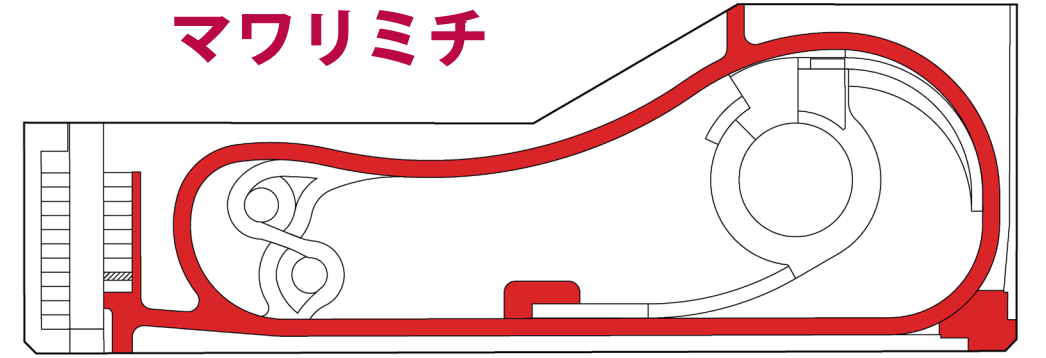


木陰のベンチ  
(休憩スペース)

マワリミチ



## 外周マウンド

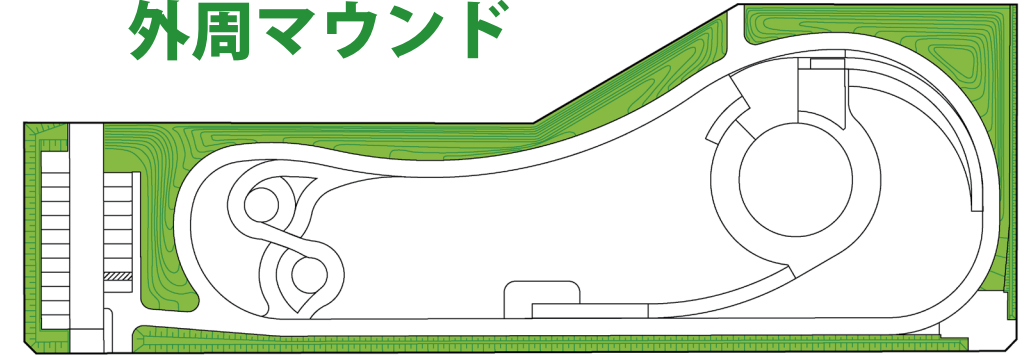

北側道路

駐輪



マウンド  
(植栽帯)

西側道路

西エントランス



## 公園駐車場

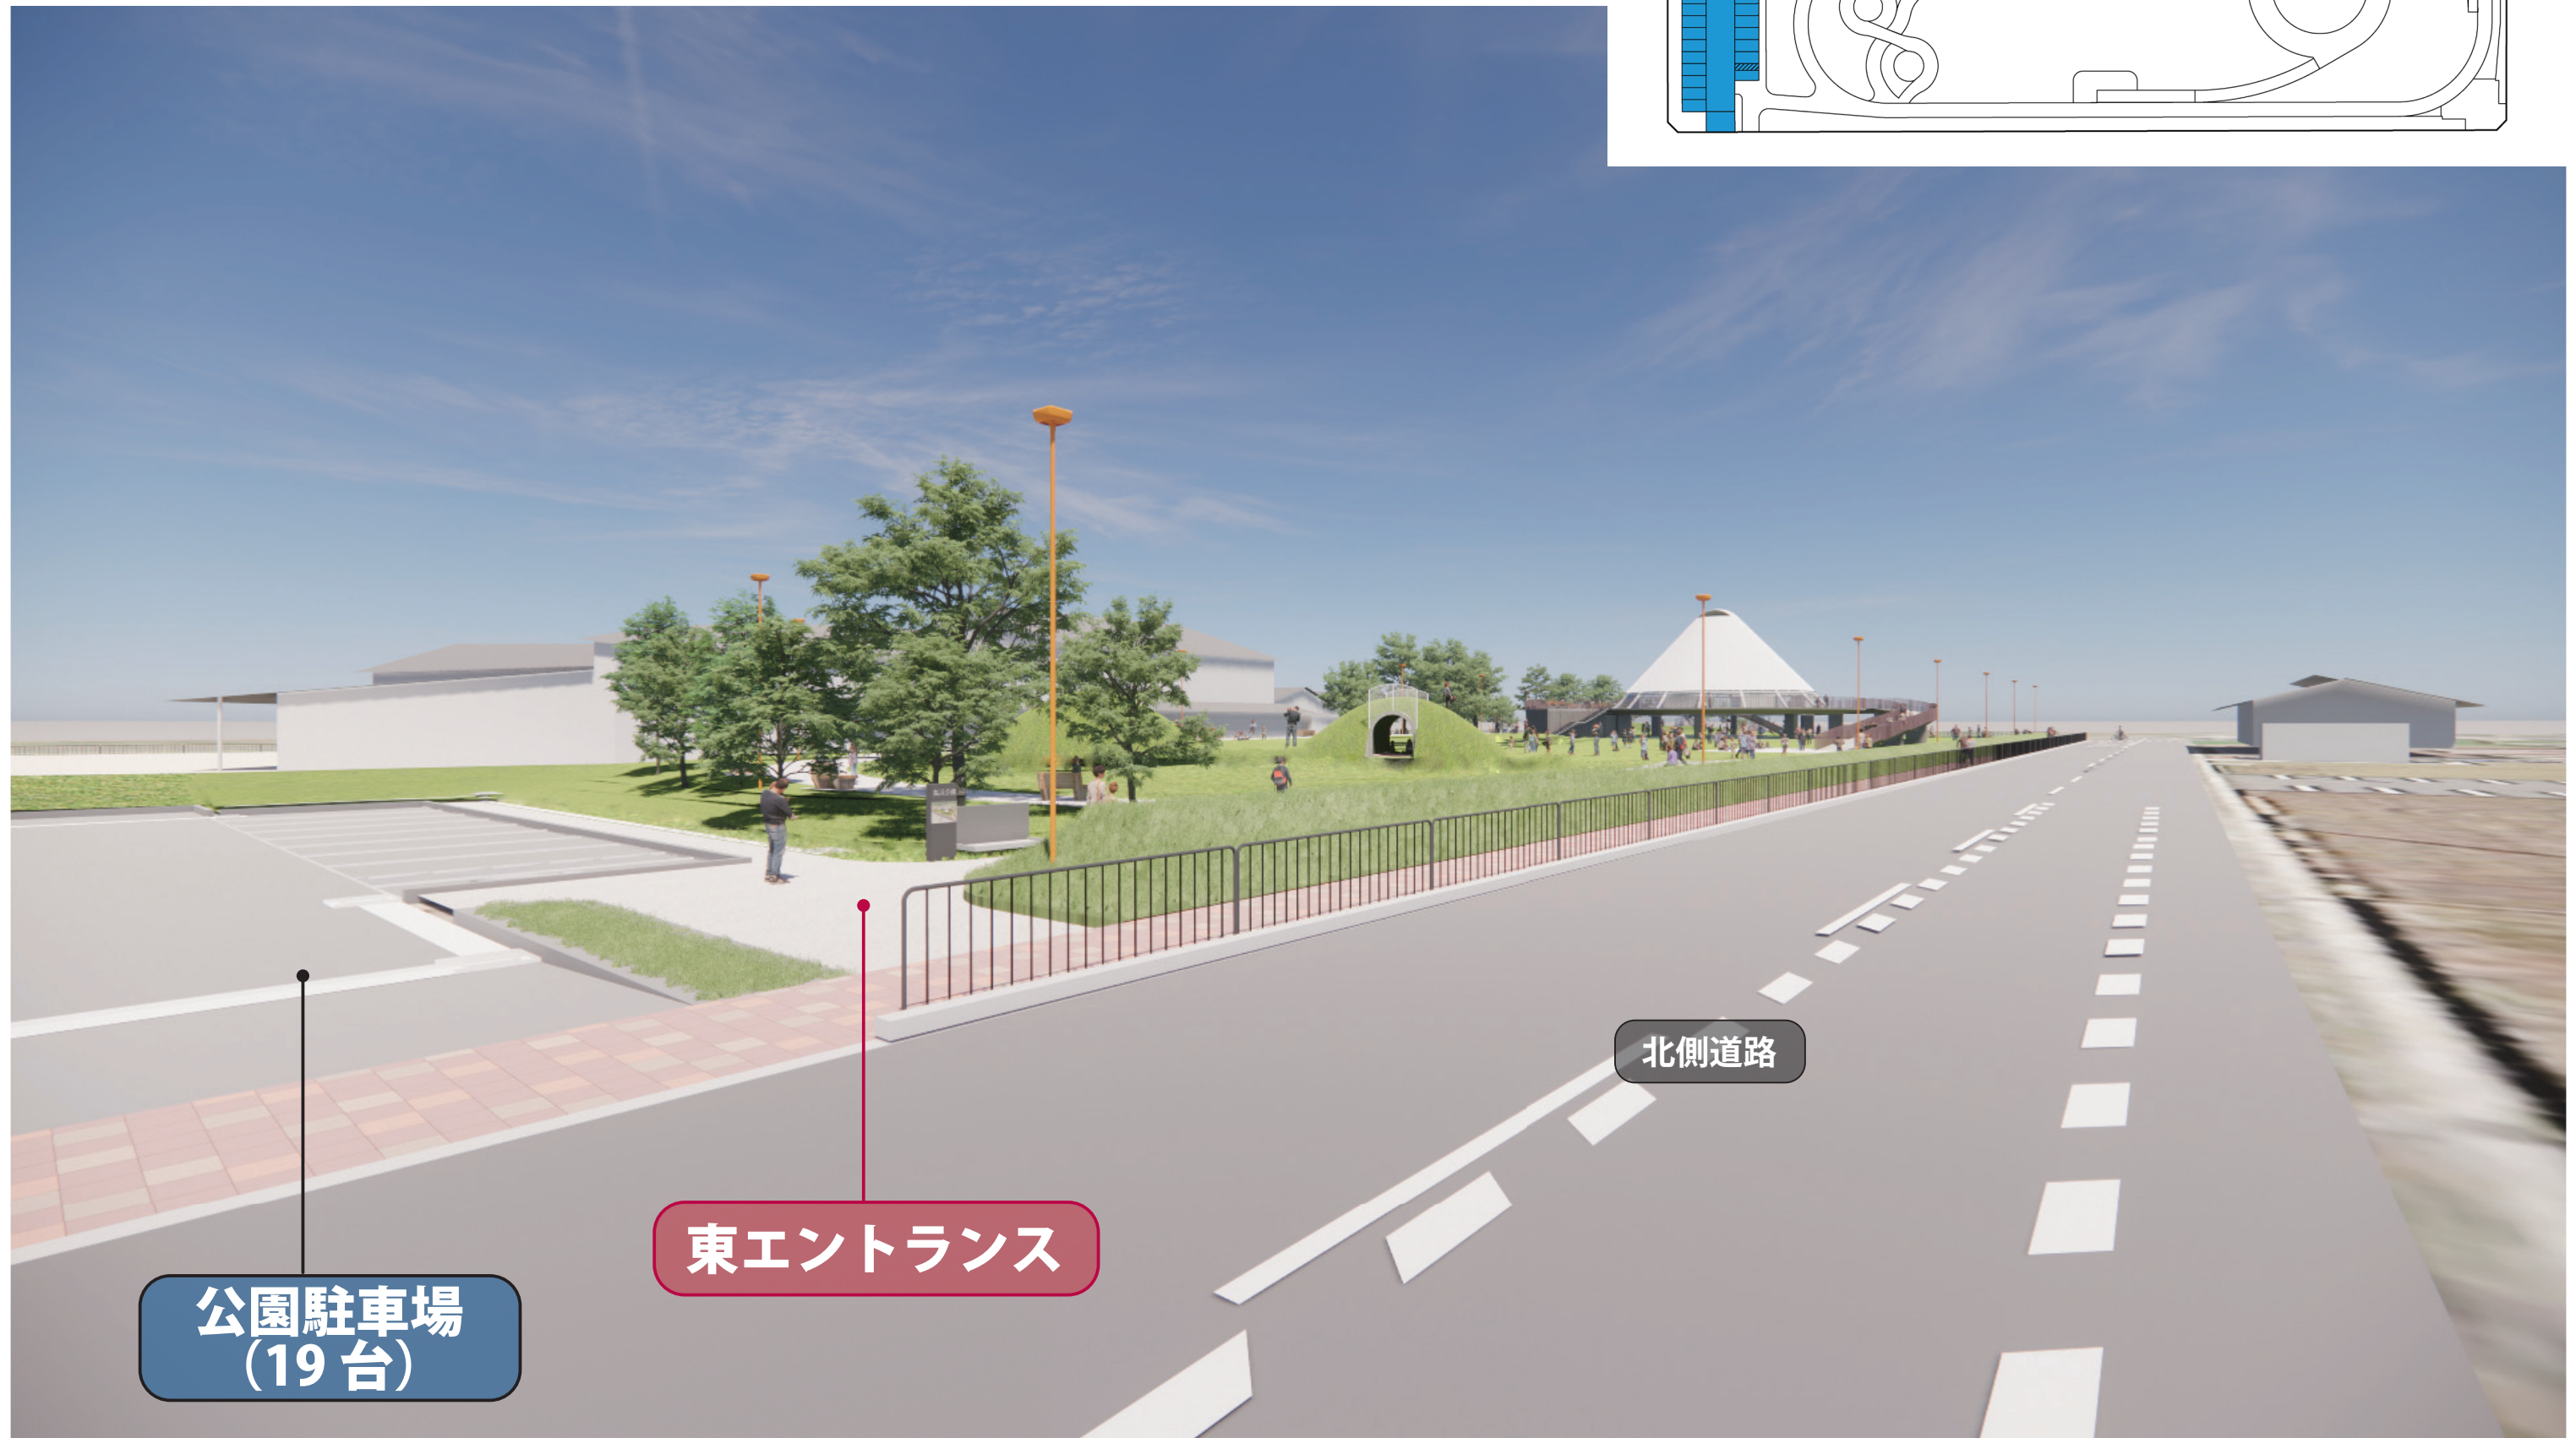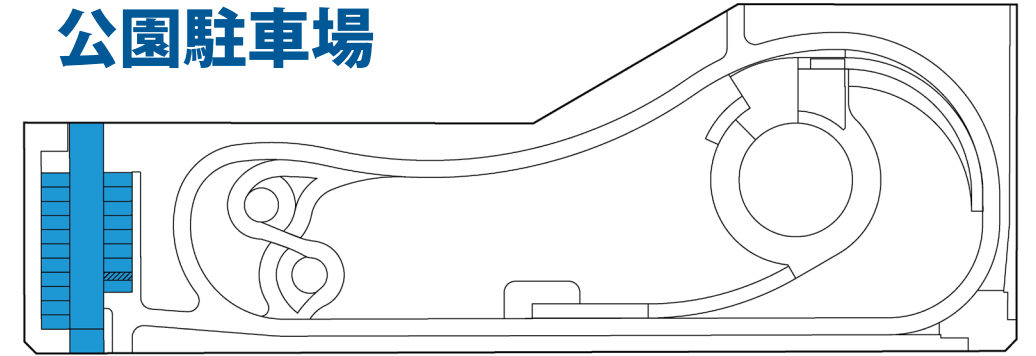


公園駐車場  
(19台)

東エントランス


北側道路




2 階平面図

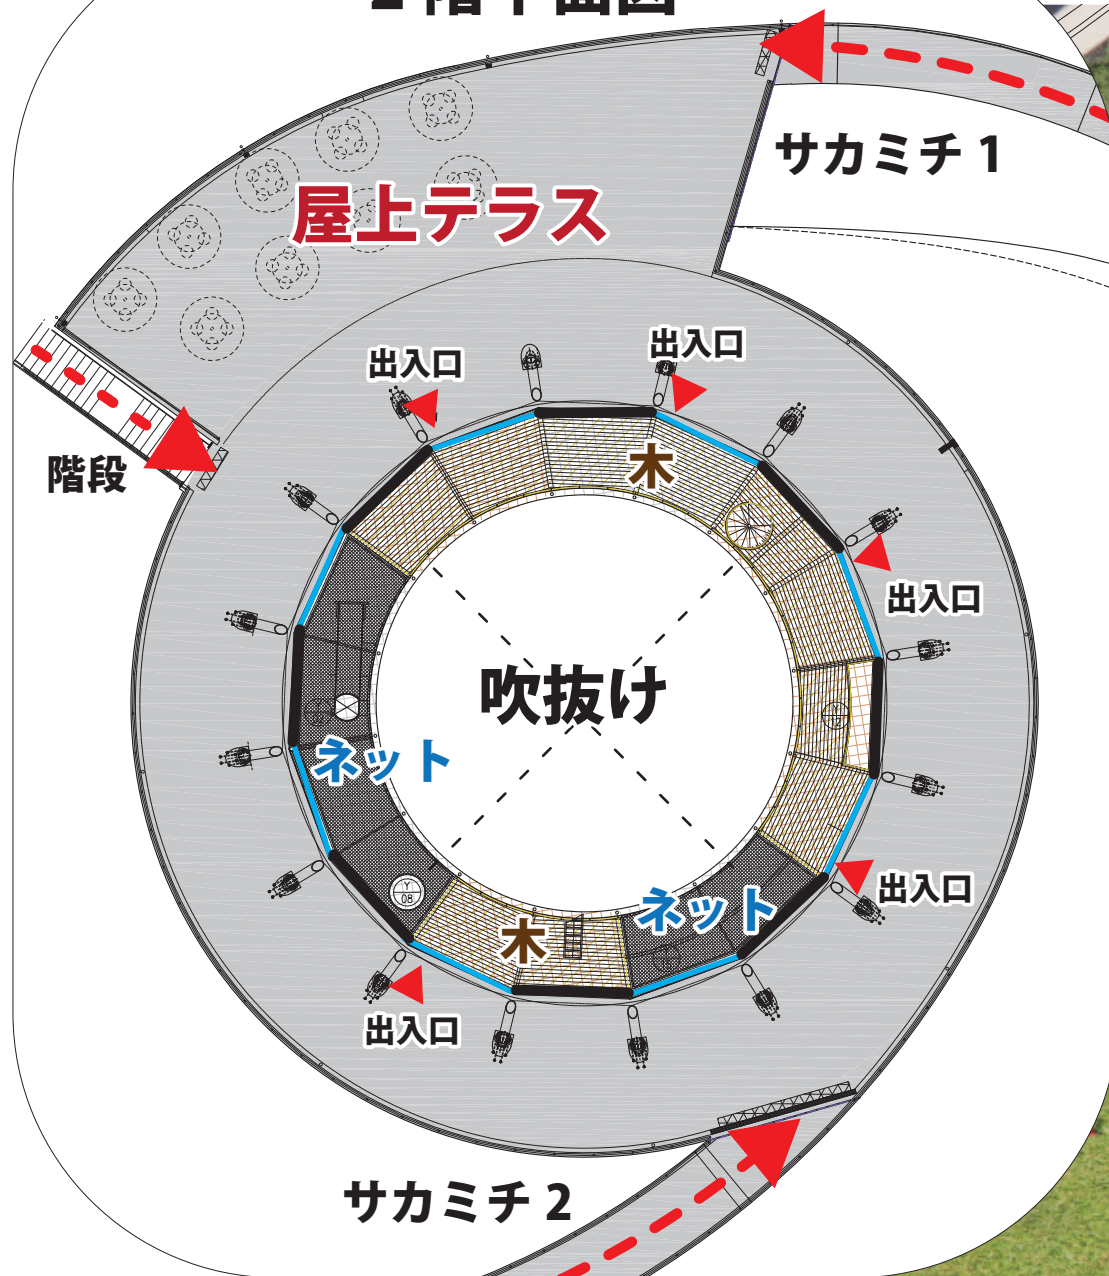

1 階平面図

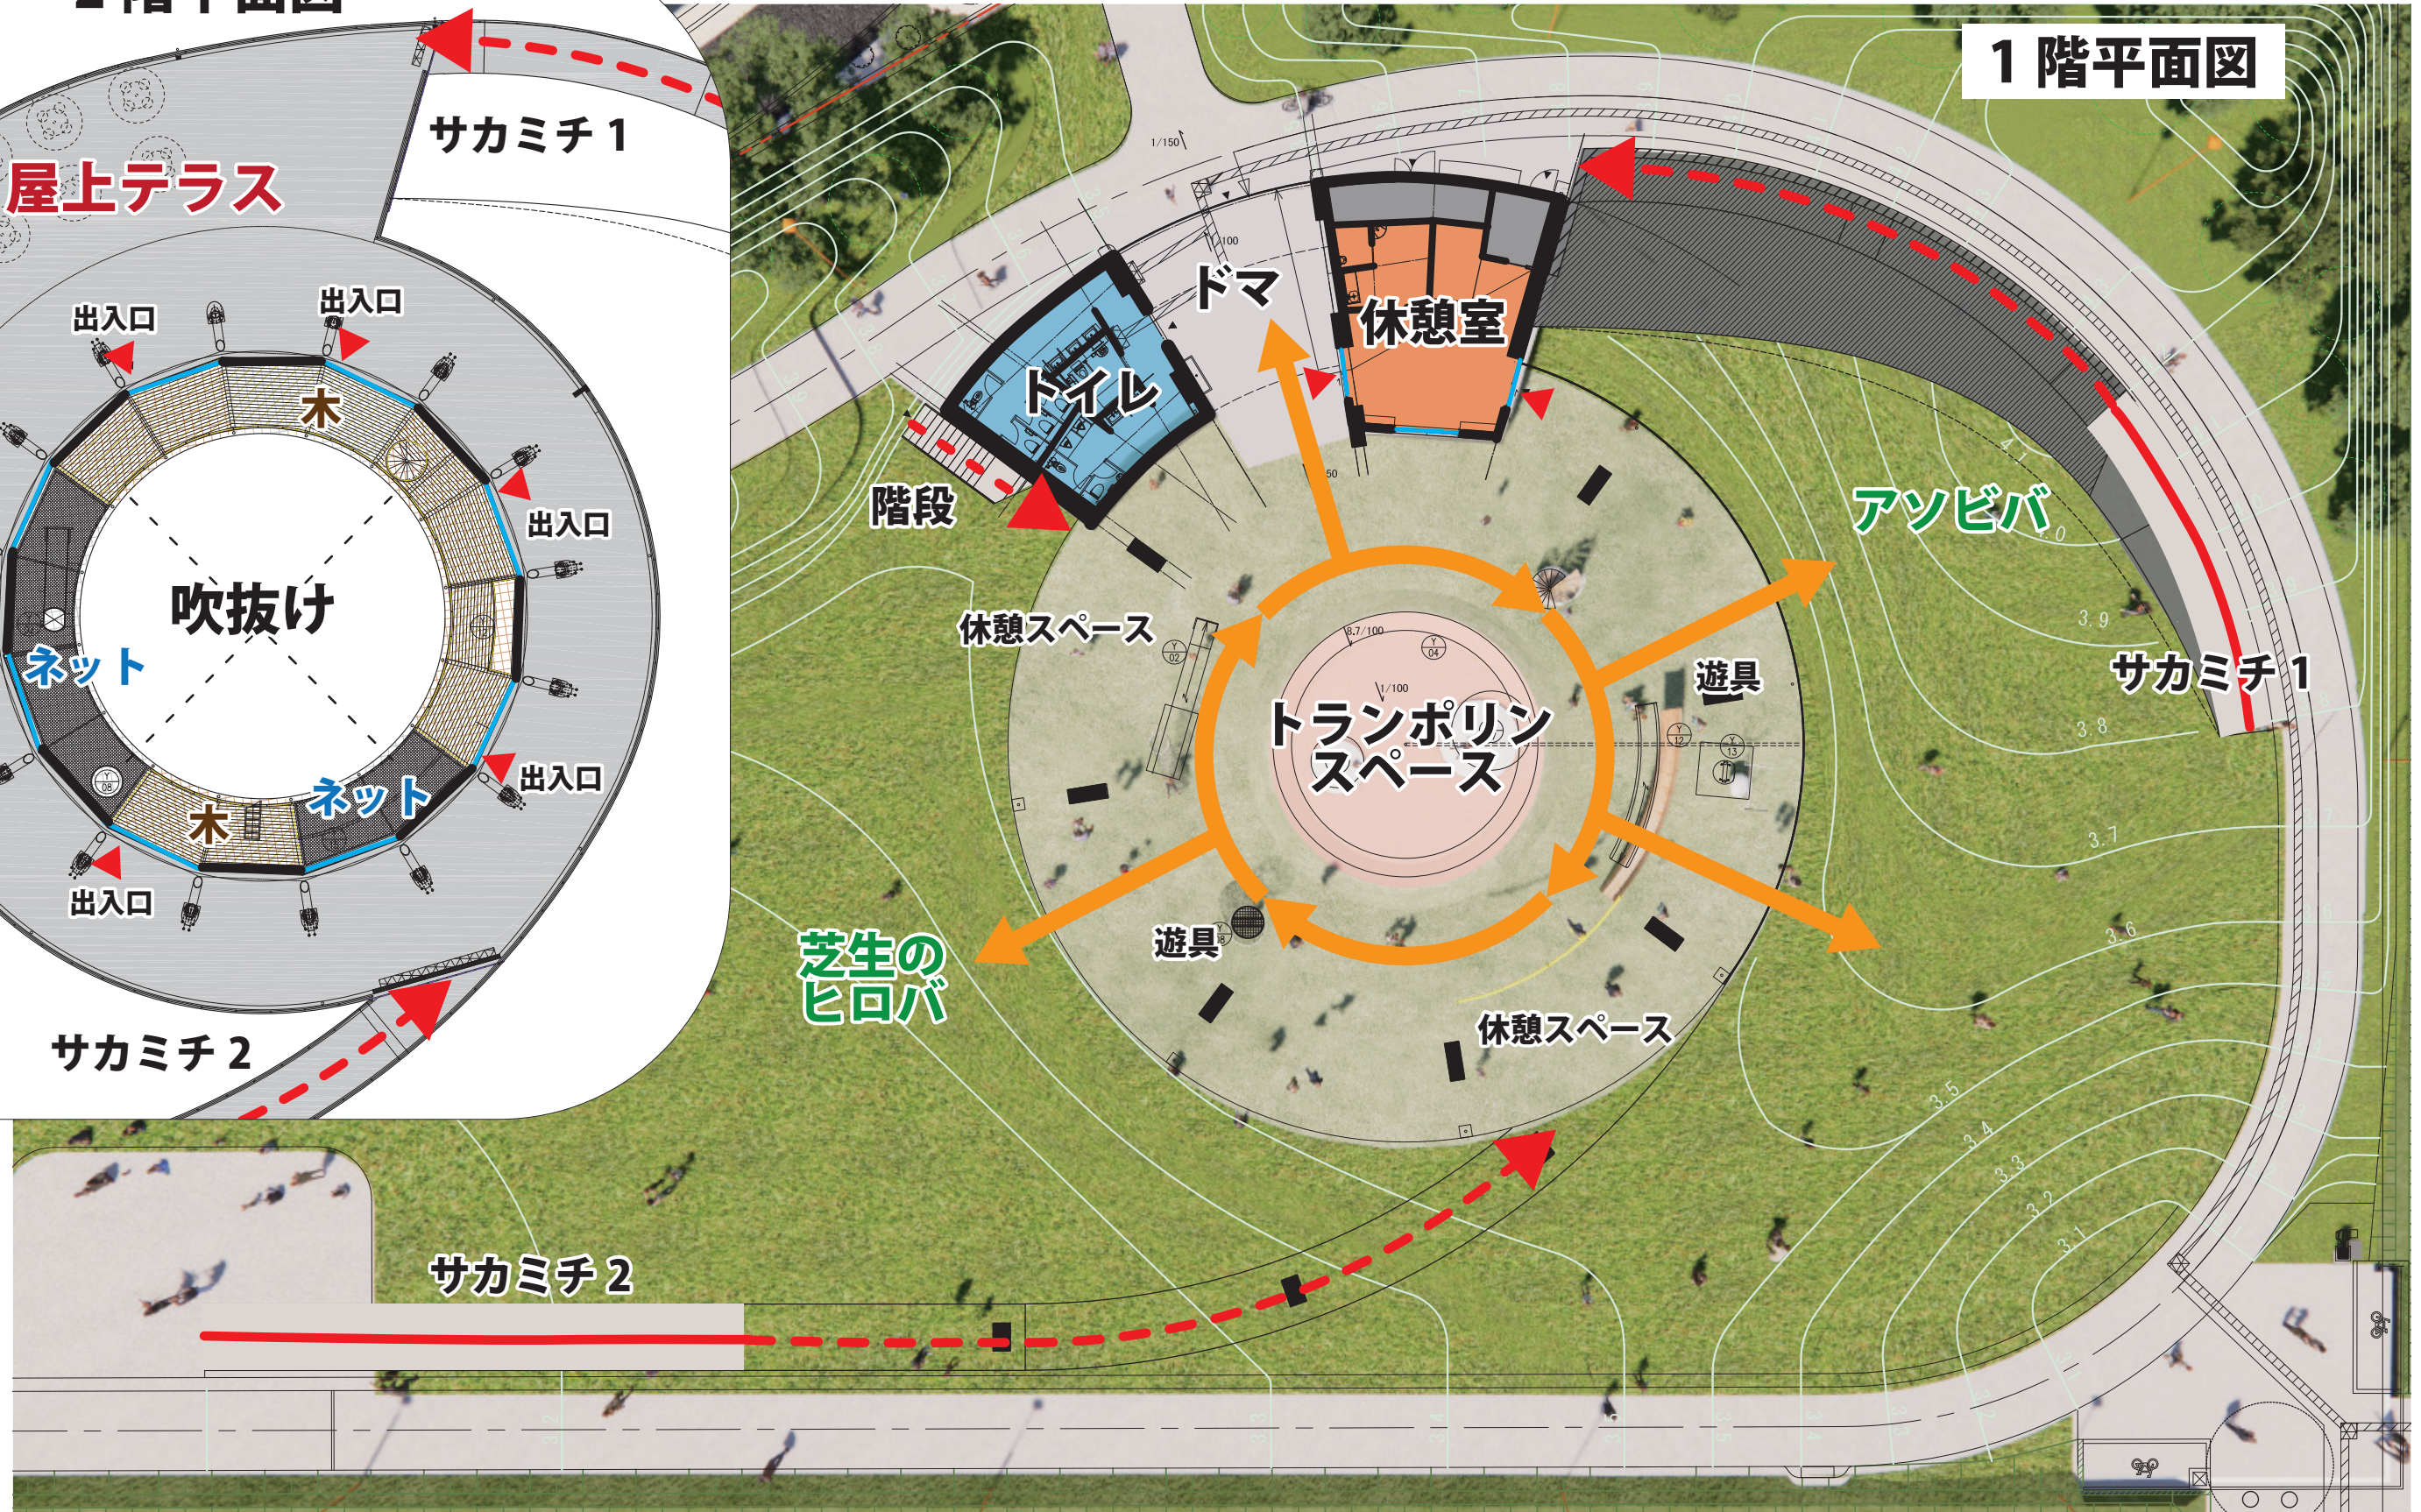




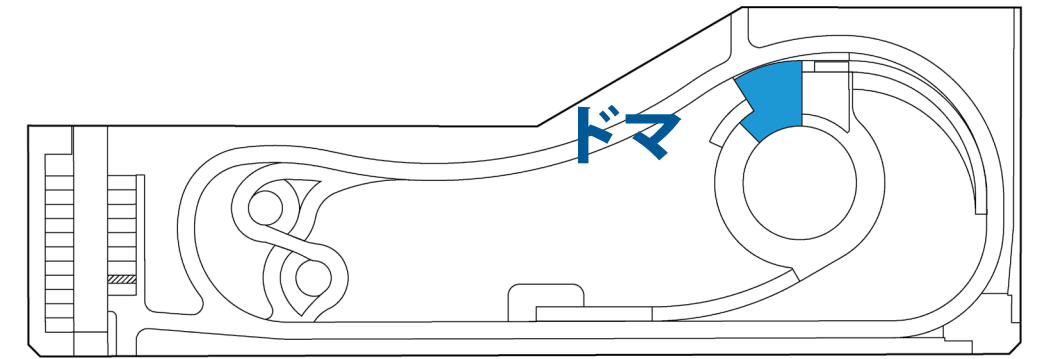



## アオバテント 1F

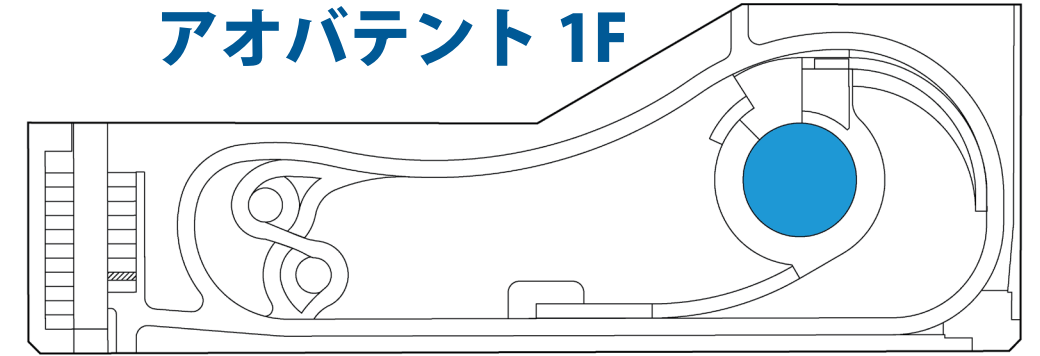

ネットバルコニー

ウッドバルコニー

トイレ

ドマ

休憩所

階段


すべり台

スラローム  
(ゴムチップ)

トランポリン  
(乳児・幼児)



## アオバテント 2F

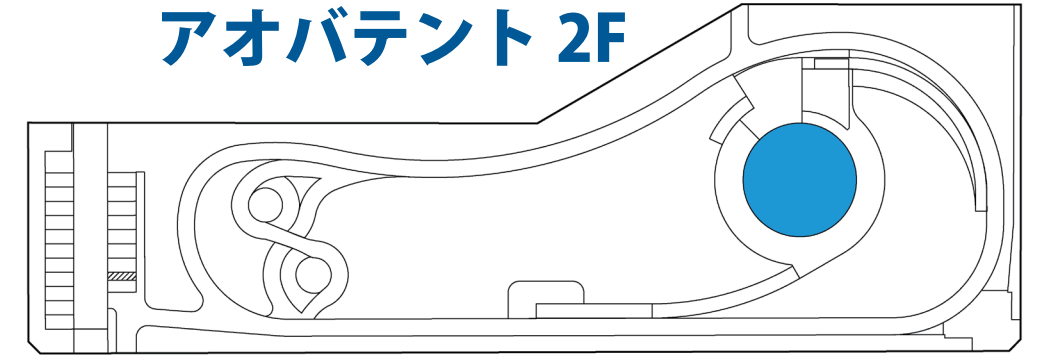

出入口


レールウェイ

ウッド  
バルコニー

ネット  
バルコニー



屋上テラス

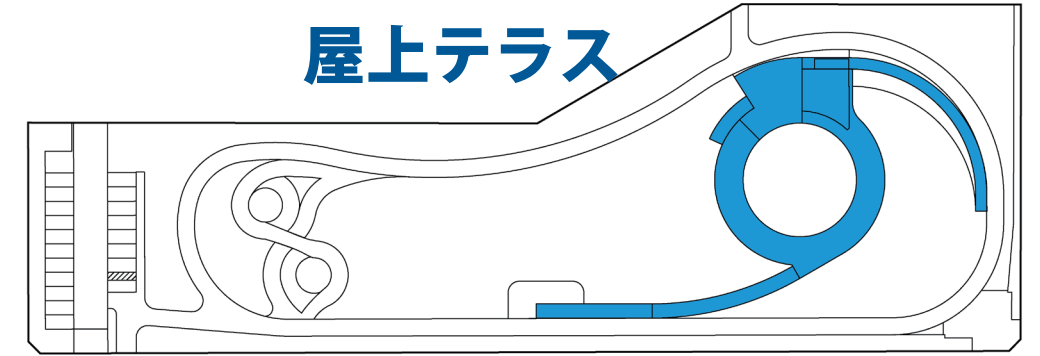

サカミチ  
(スロープ)


出入口

屋上テラス





サカミチ

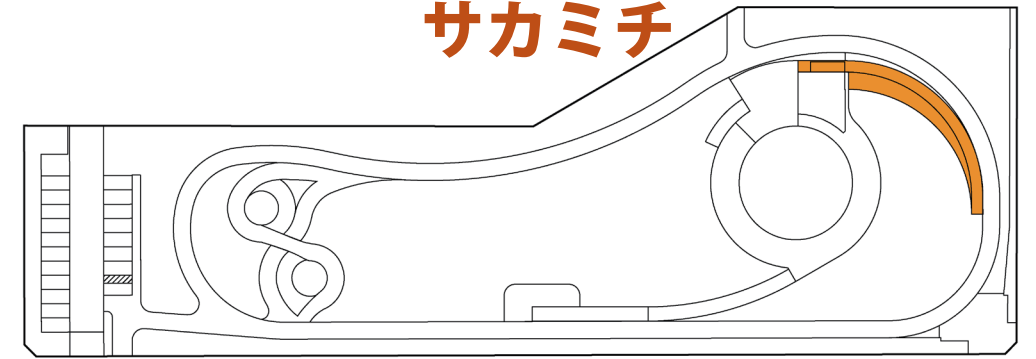


アソビバ

サカミチ  
(スロープ)



ドウクツ

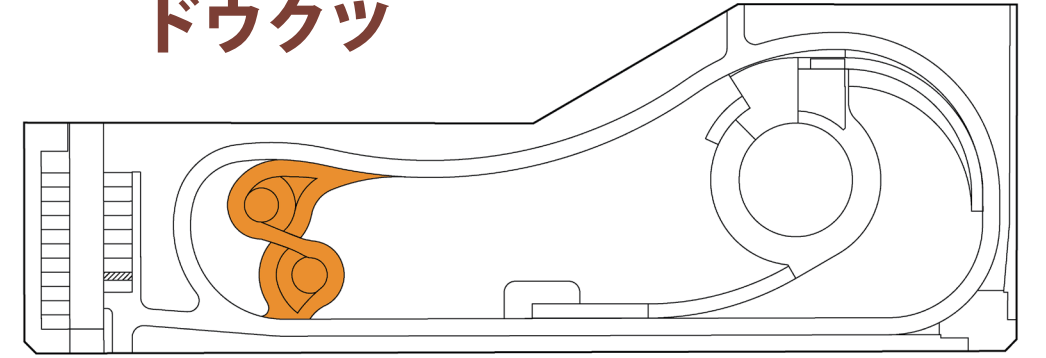


ドウクツ



芝生のヒロバ



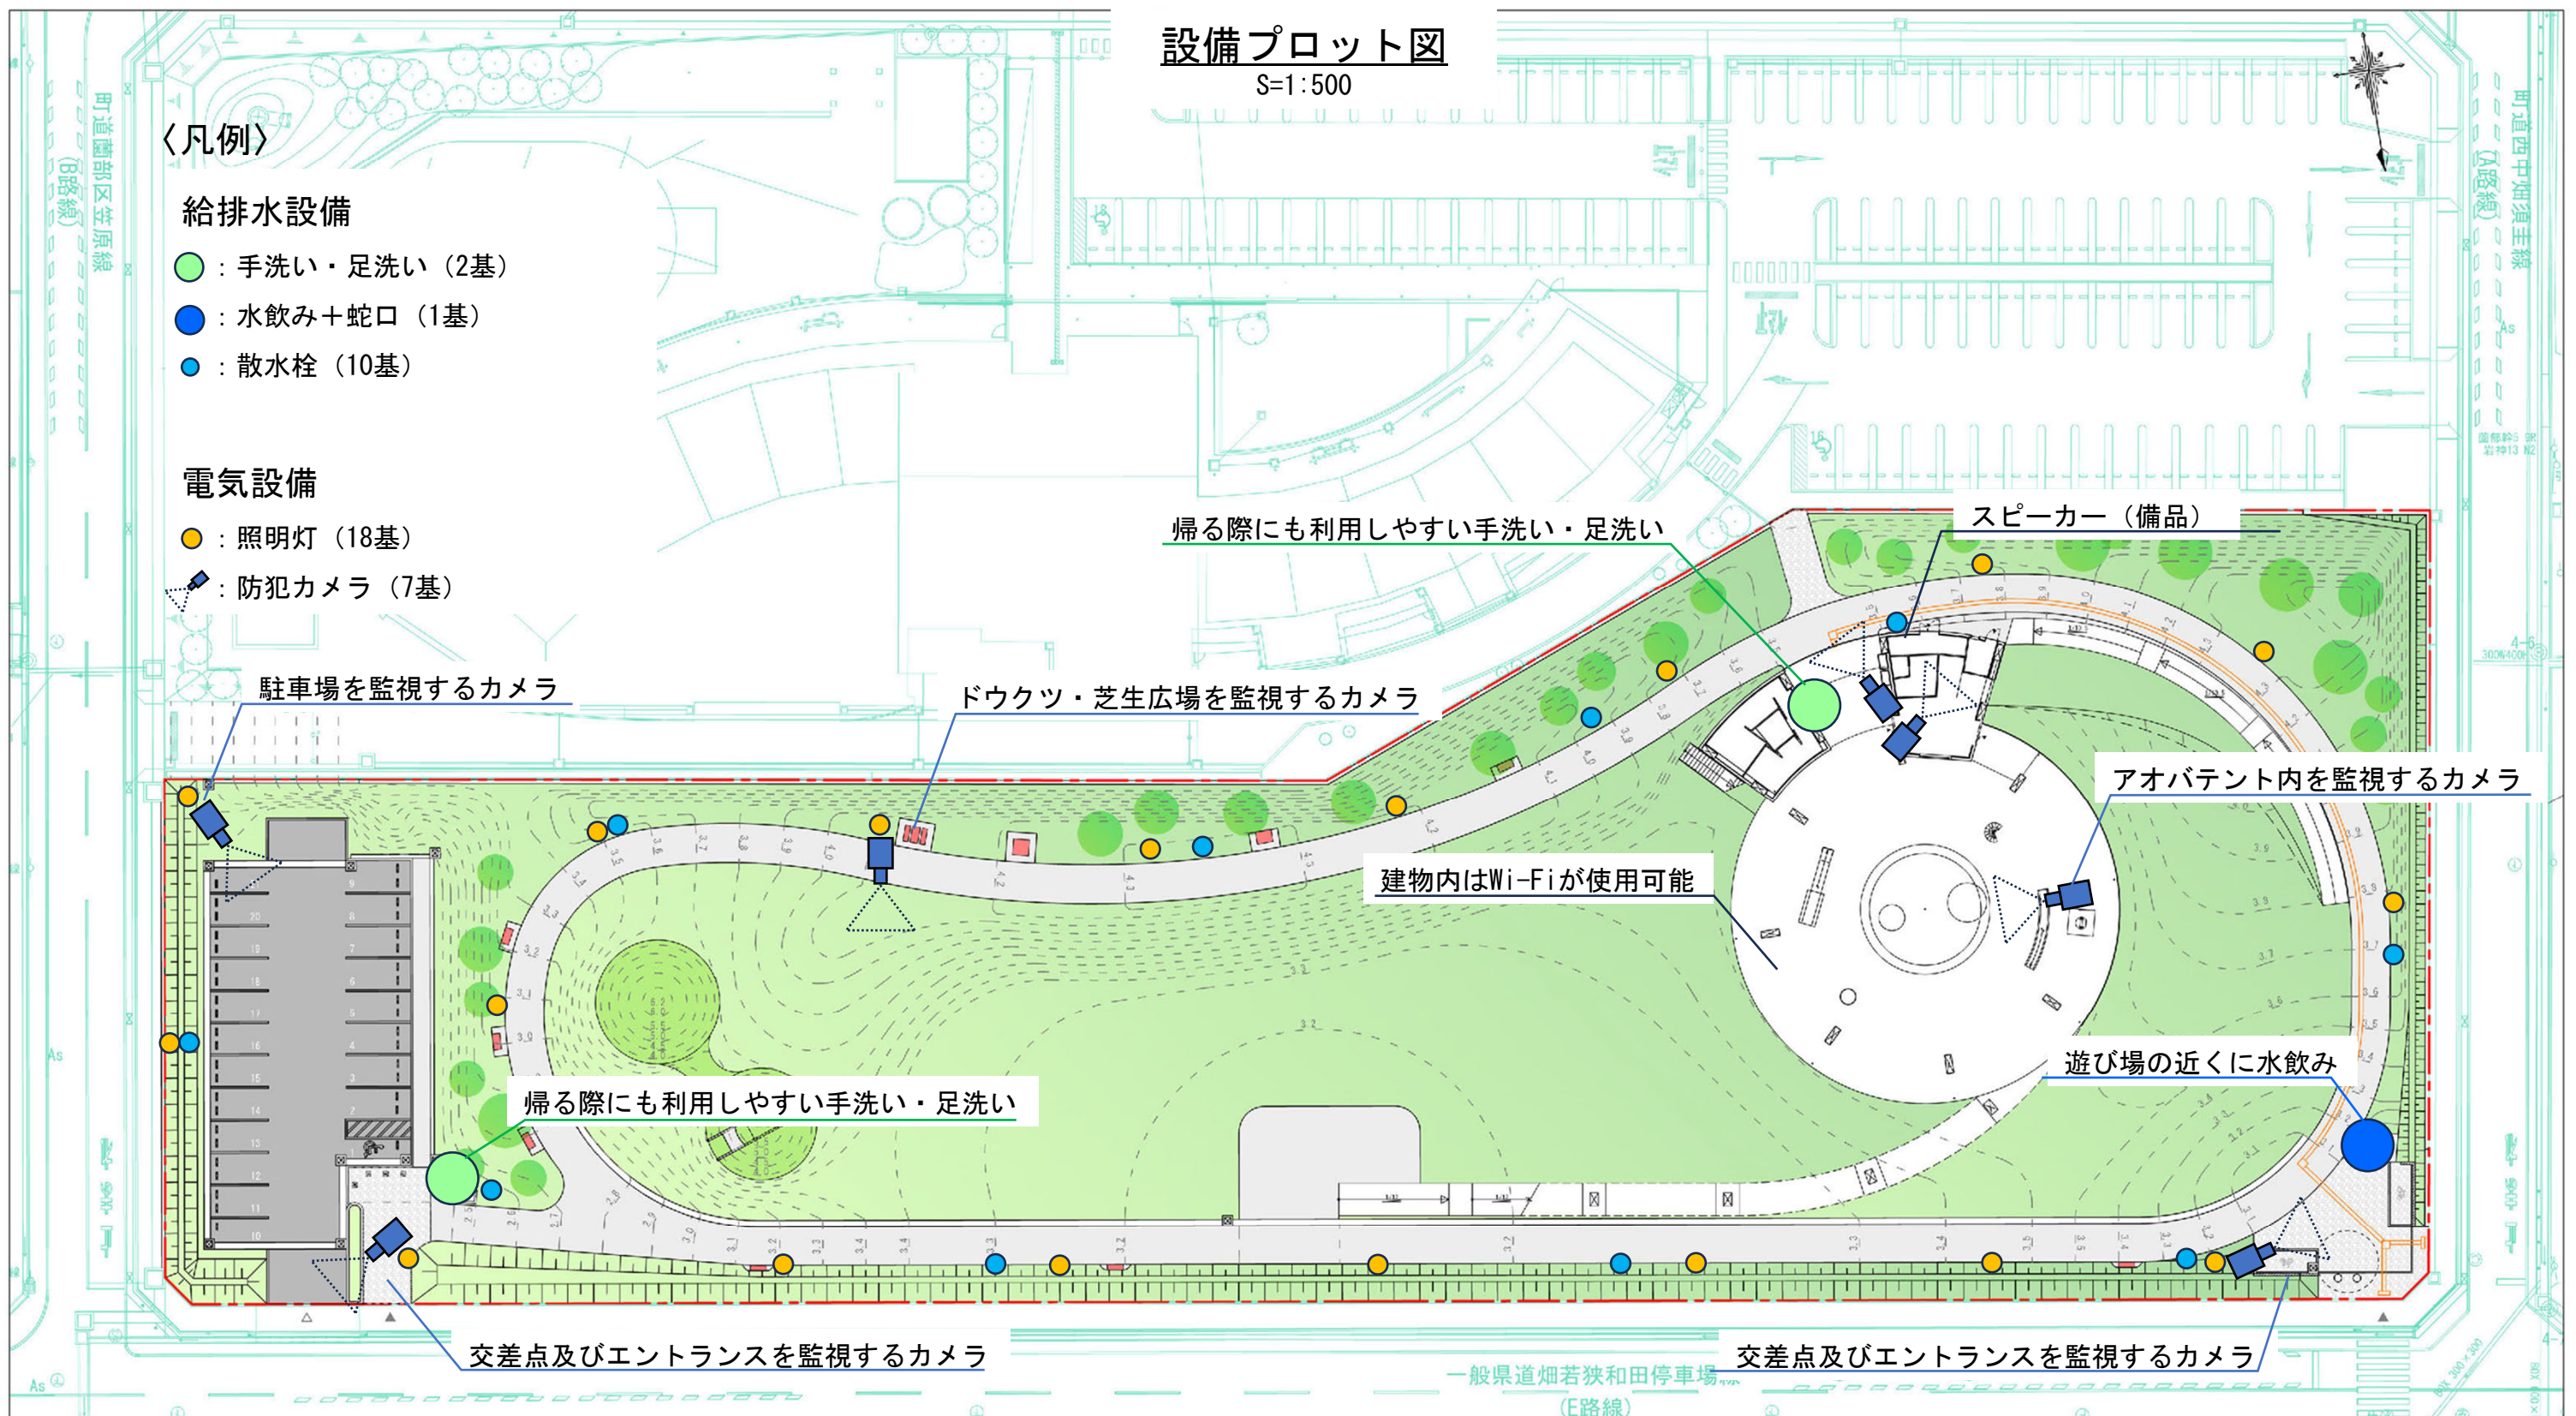

〈給排水設備イメージ〉



手洗い・足洗い



水飲み+蛇口



散水栓

〈電気設備イメージ〉



照明灯



防犯カメラ



〈アオバテント内イメージ〉




## ▲ネットスライダー



## ▲レールウェイ



### ▲リングネット梯子

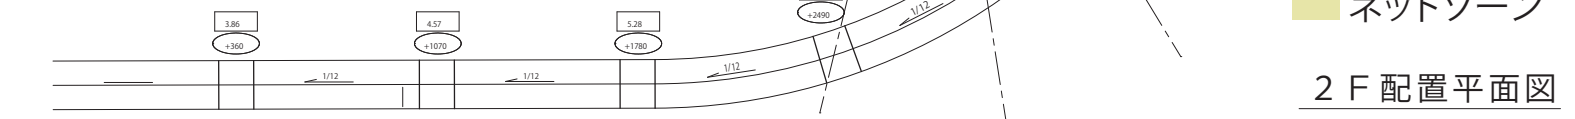

### ▲すべり台




▲幼児用ブランコ




## ▲トランポリン



### ▲スラローム

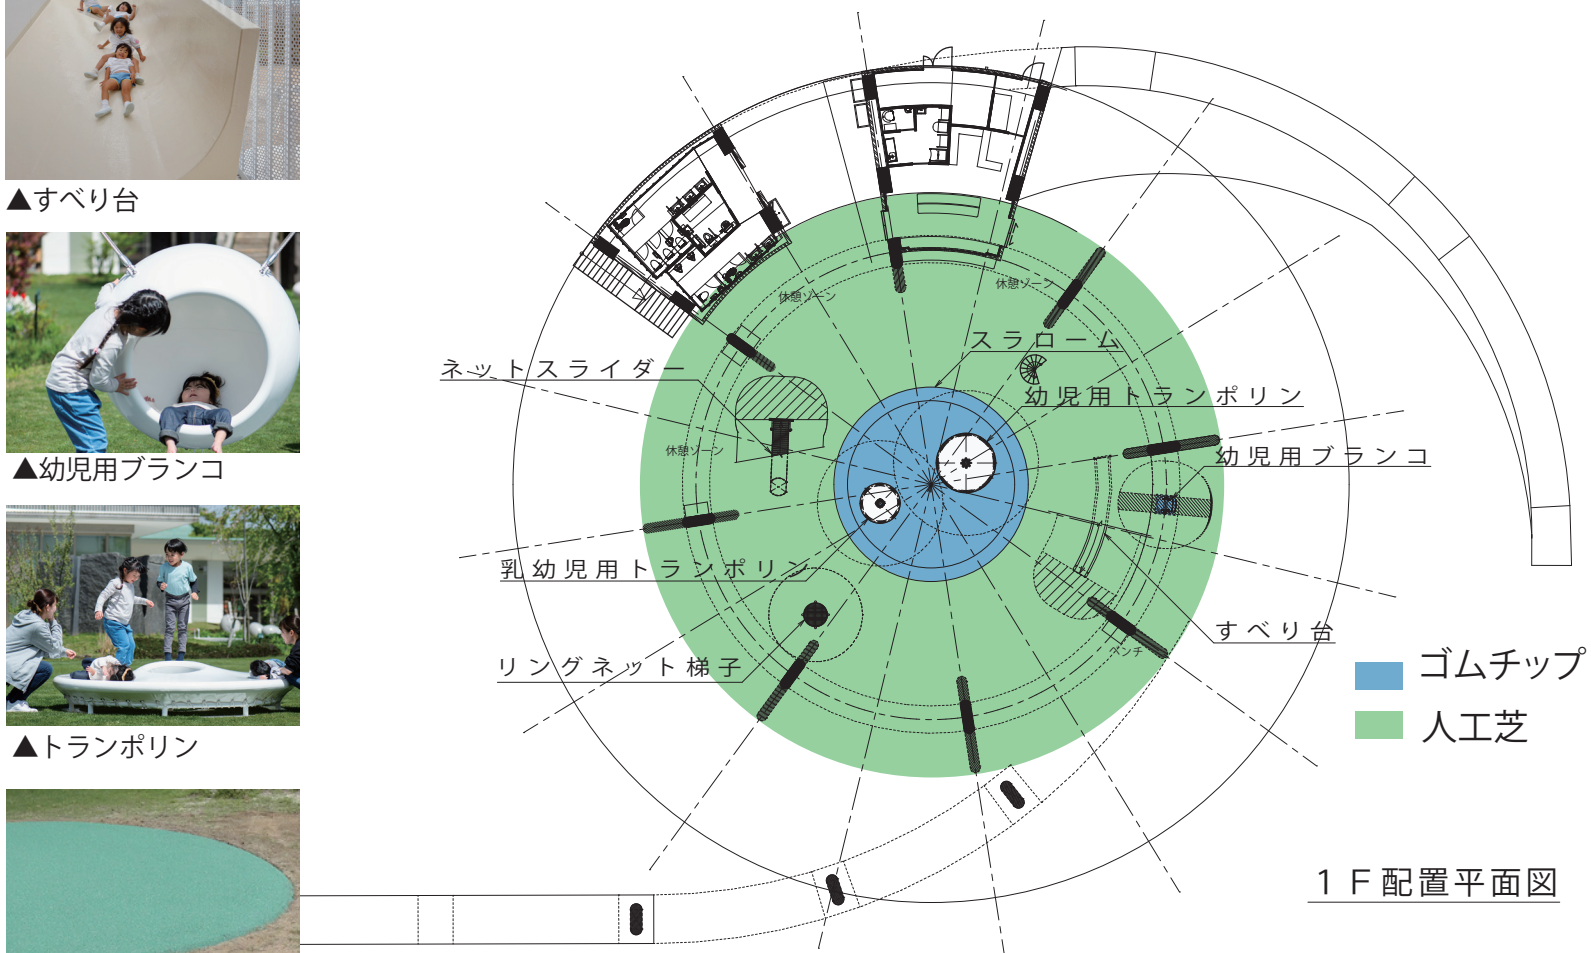

## ドウクツ遊具

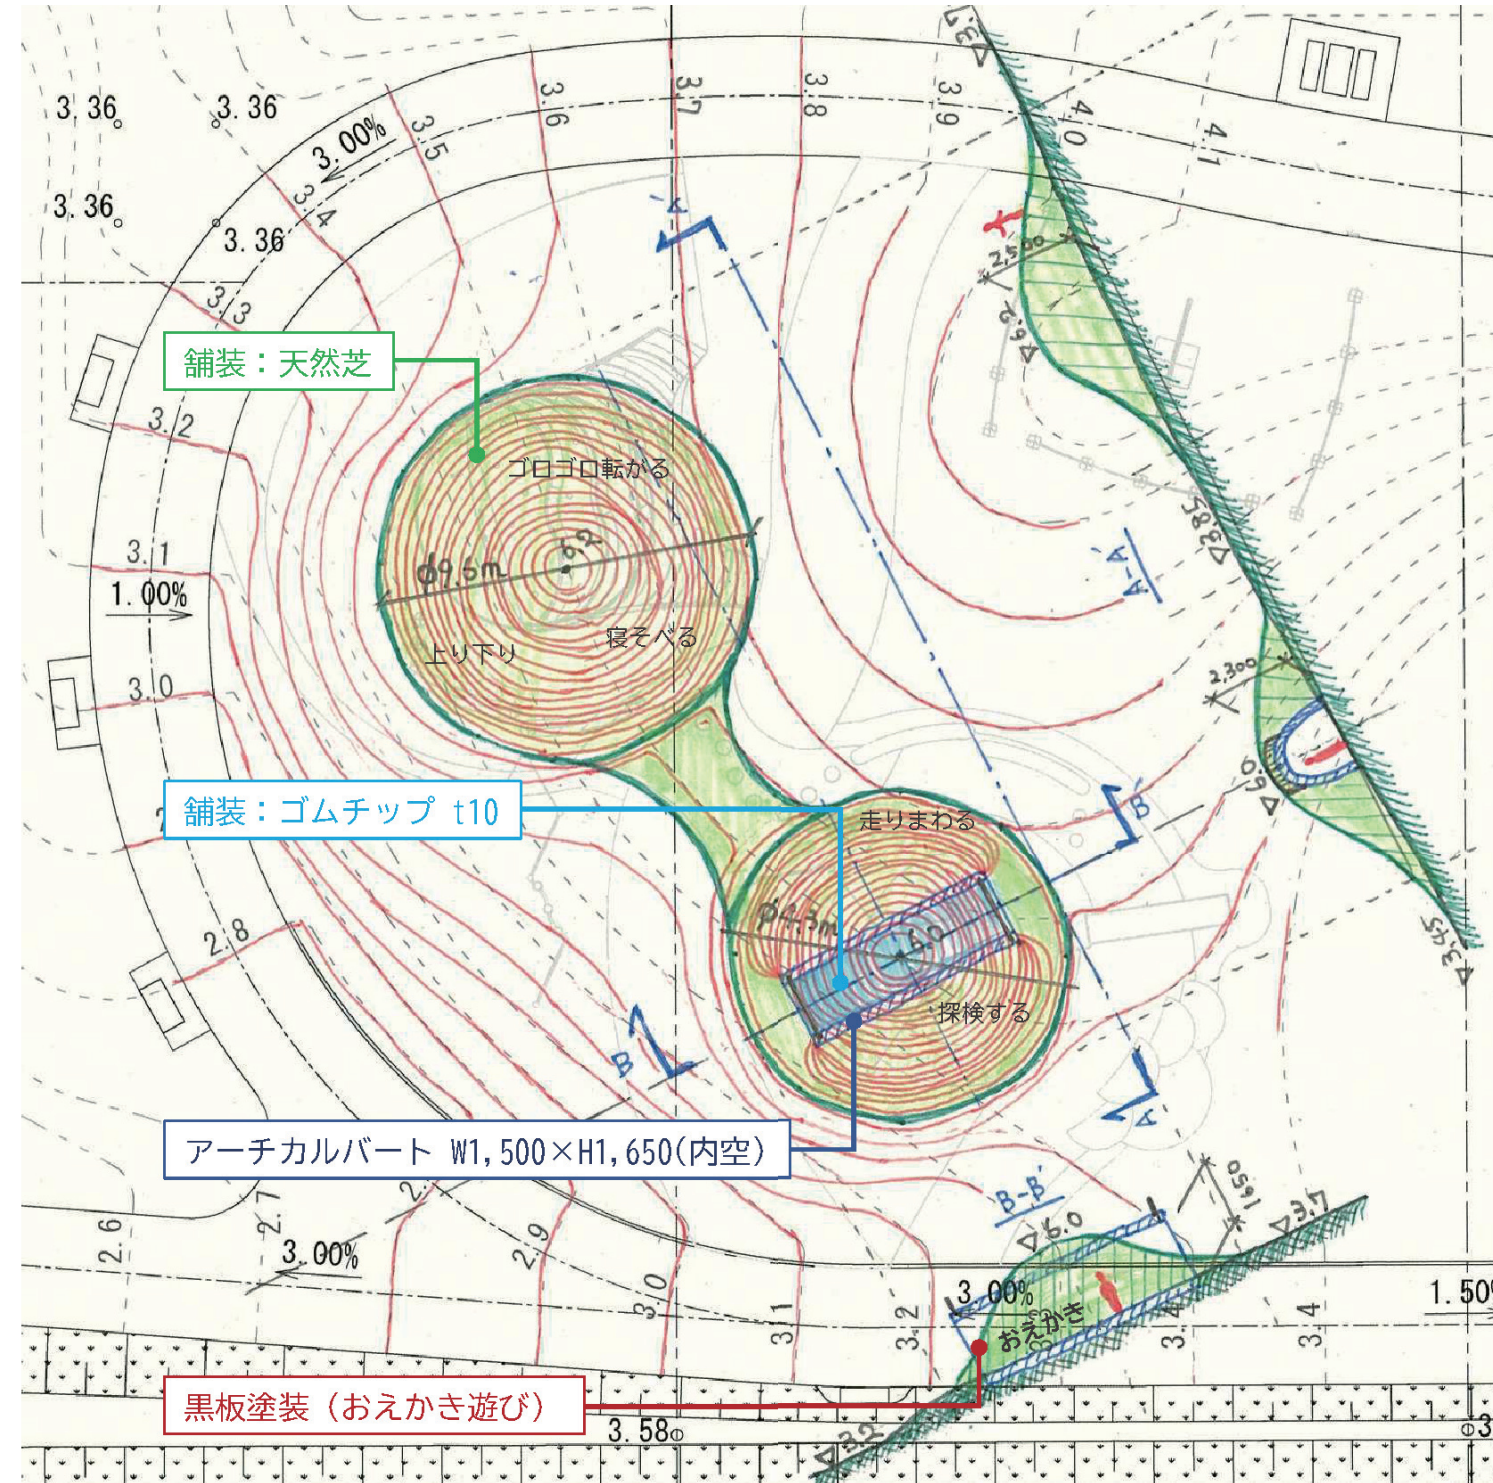

## 〈ドウクツイメーヅ〉

