


(仮称) 高浜公園 概要資料

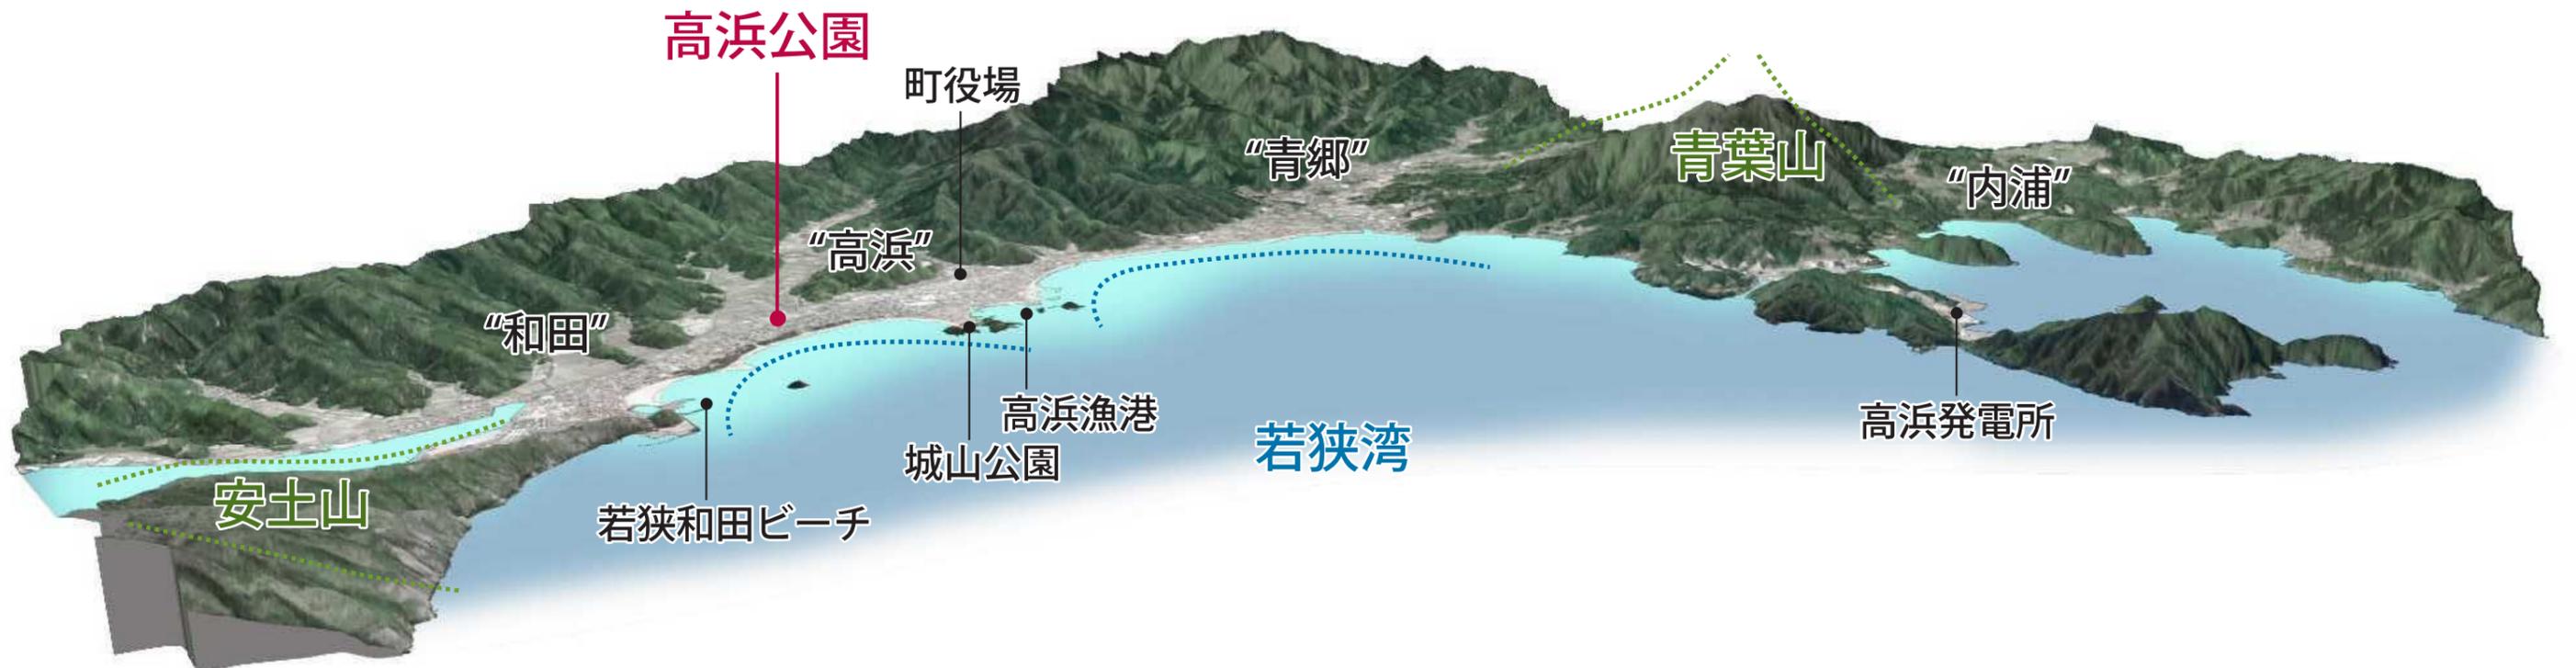

風景・みどり・遊びをつなぐ
タカハマ ランドスケープ



1

“風景を採りこむ”ランドスケープ

+

2

“みどりを生み出す”ランドスケープ

+

3


“遊びを繋ぐ”ランドスケープ

↓

4

“新たな原風景となる”まちのニワ

高浜公園をつくる3つのコンセプト

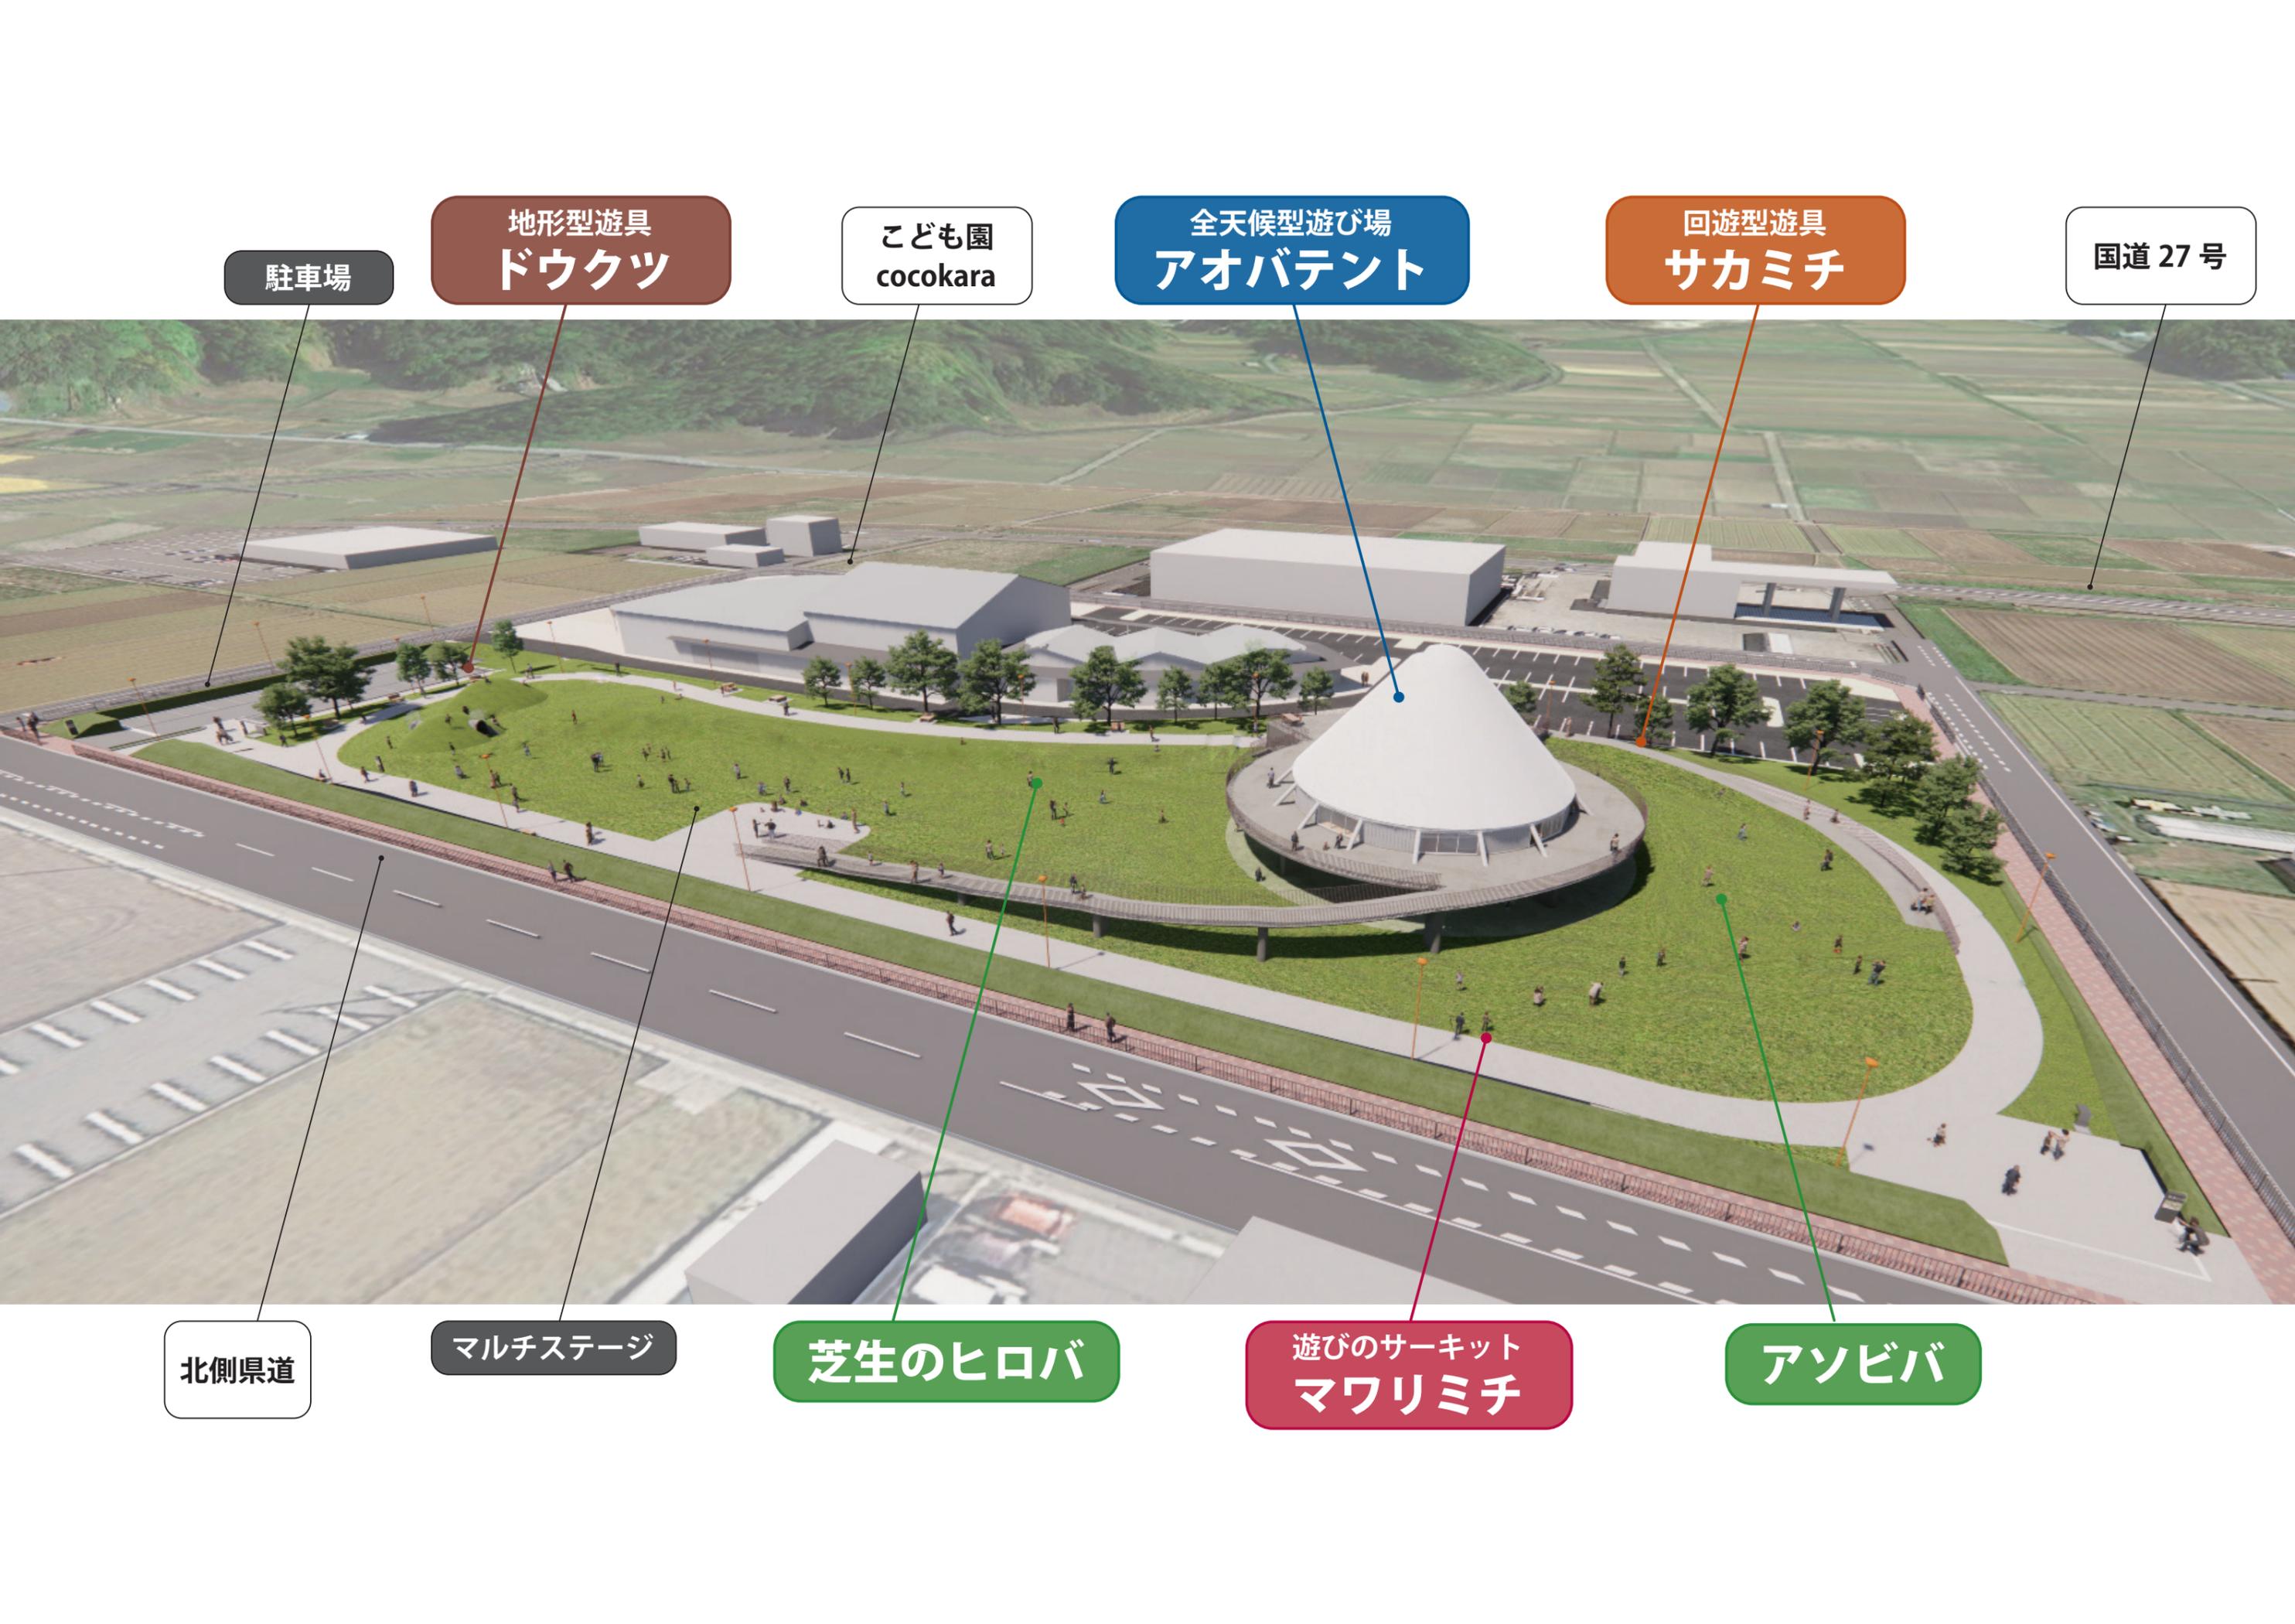

国道 27 号

回遊型遊具
サカミチ

全天候型遊び場
アオバテント

こども園
cocokara

地形型遊具
ドウクツ

駐車場


アソビバ


遊びのサーキット
マワリミチ


芝生のヒロバ

マルチステージ

北側県道

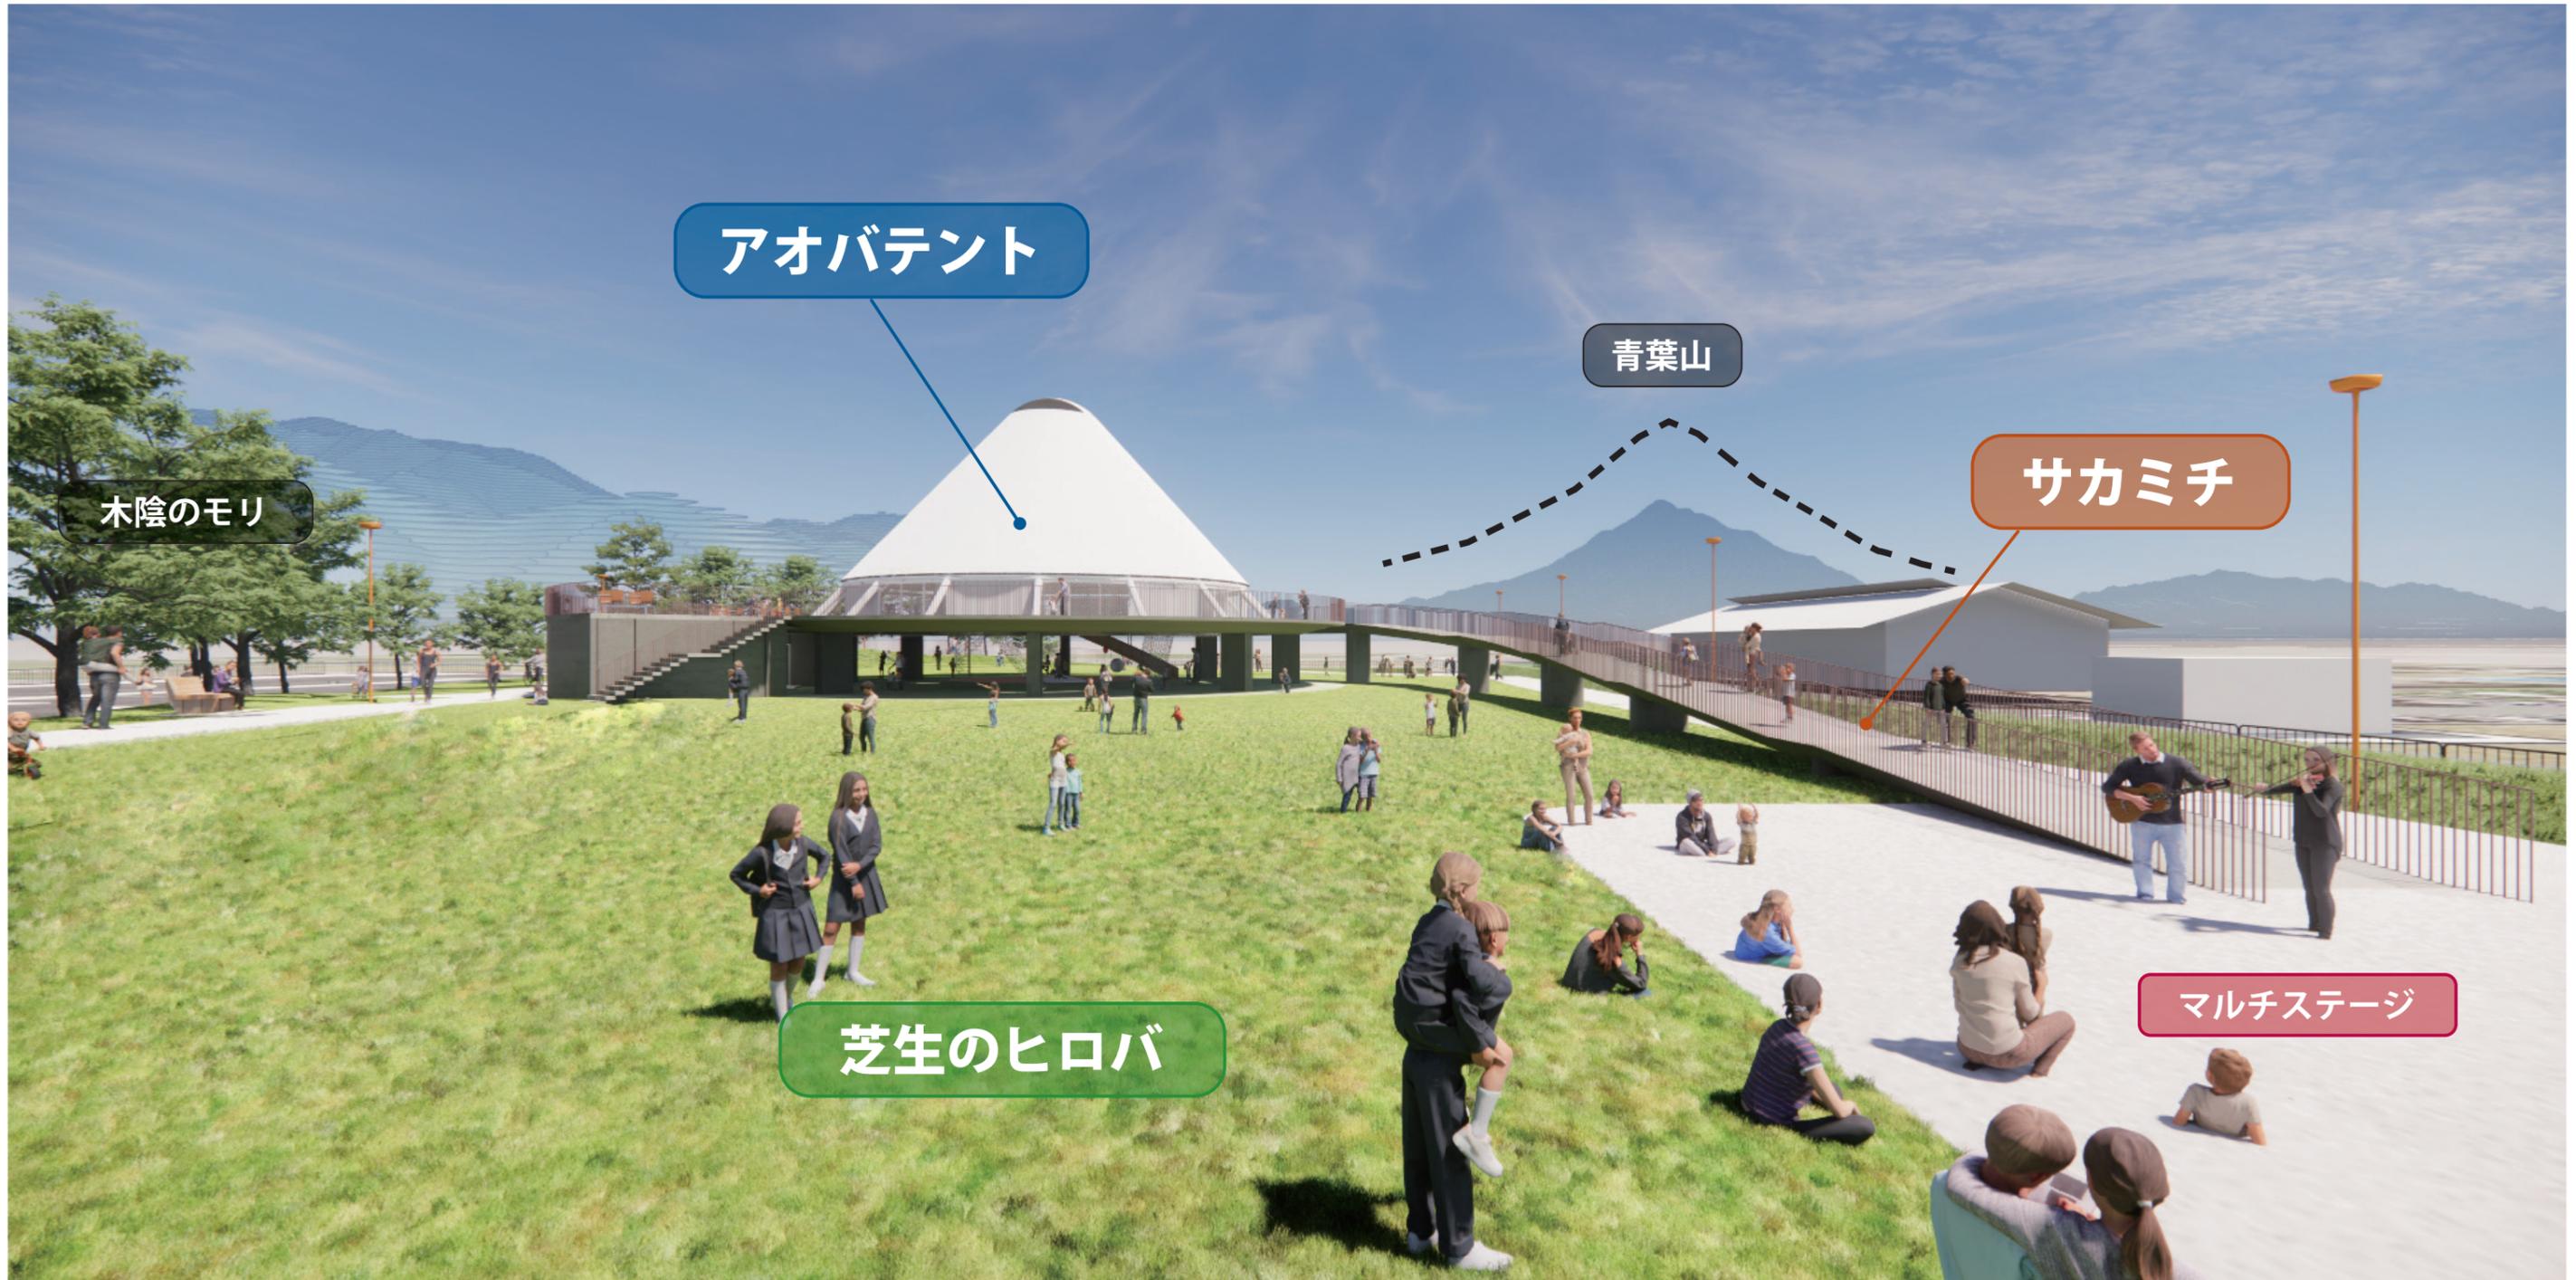

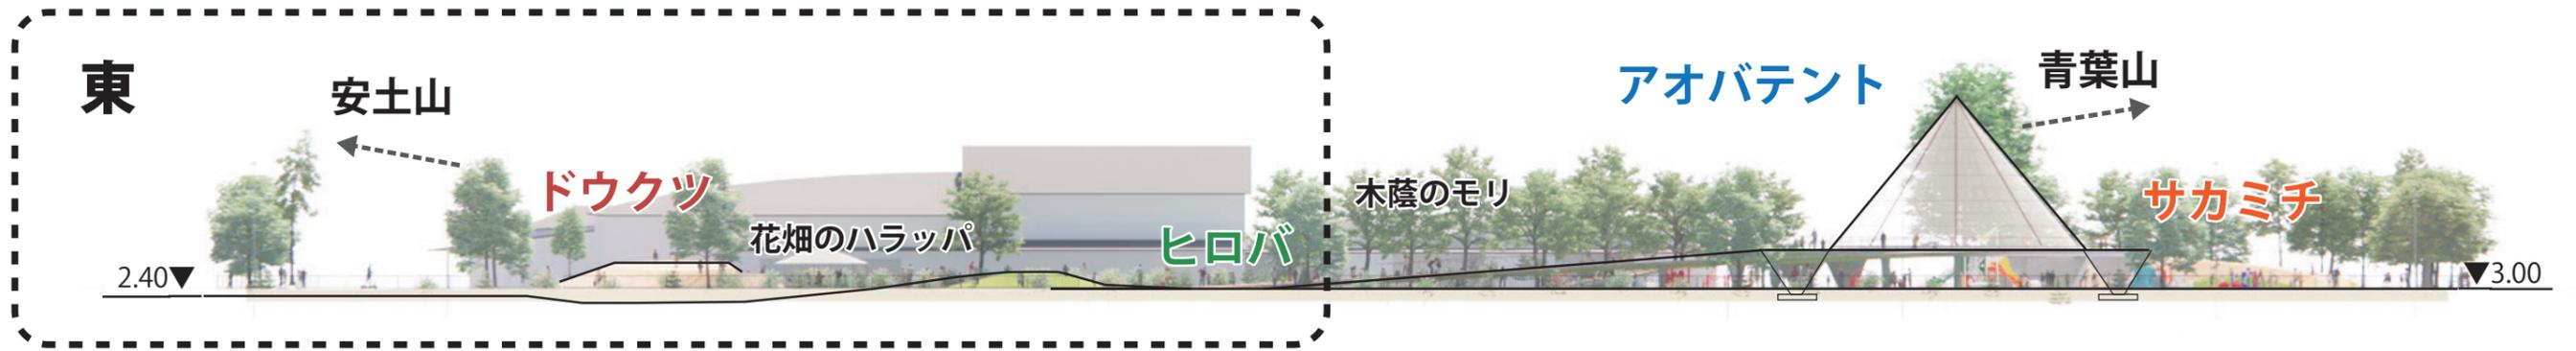

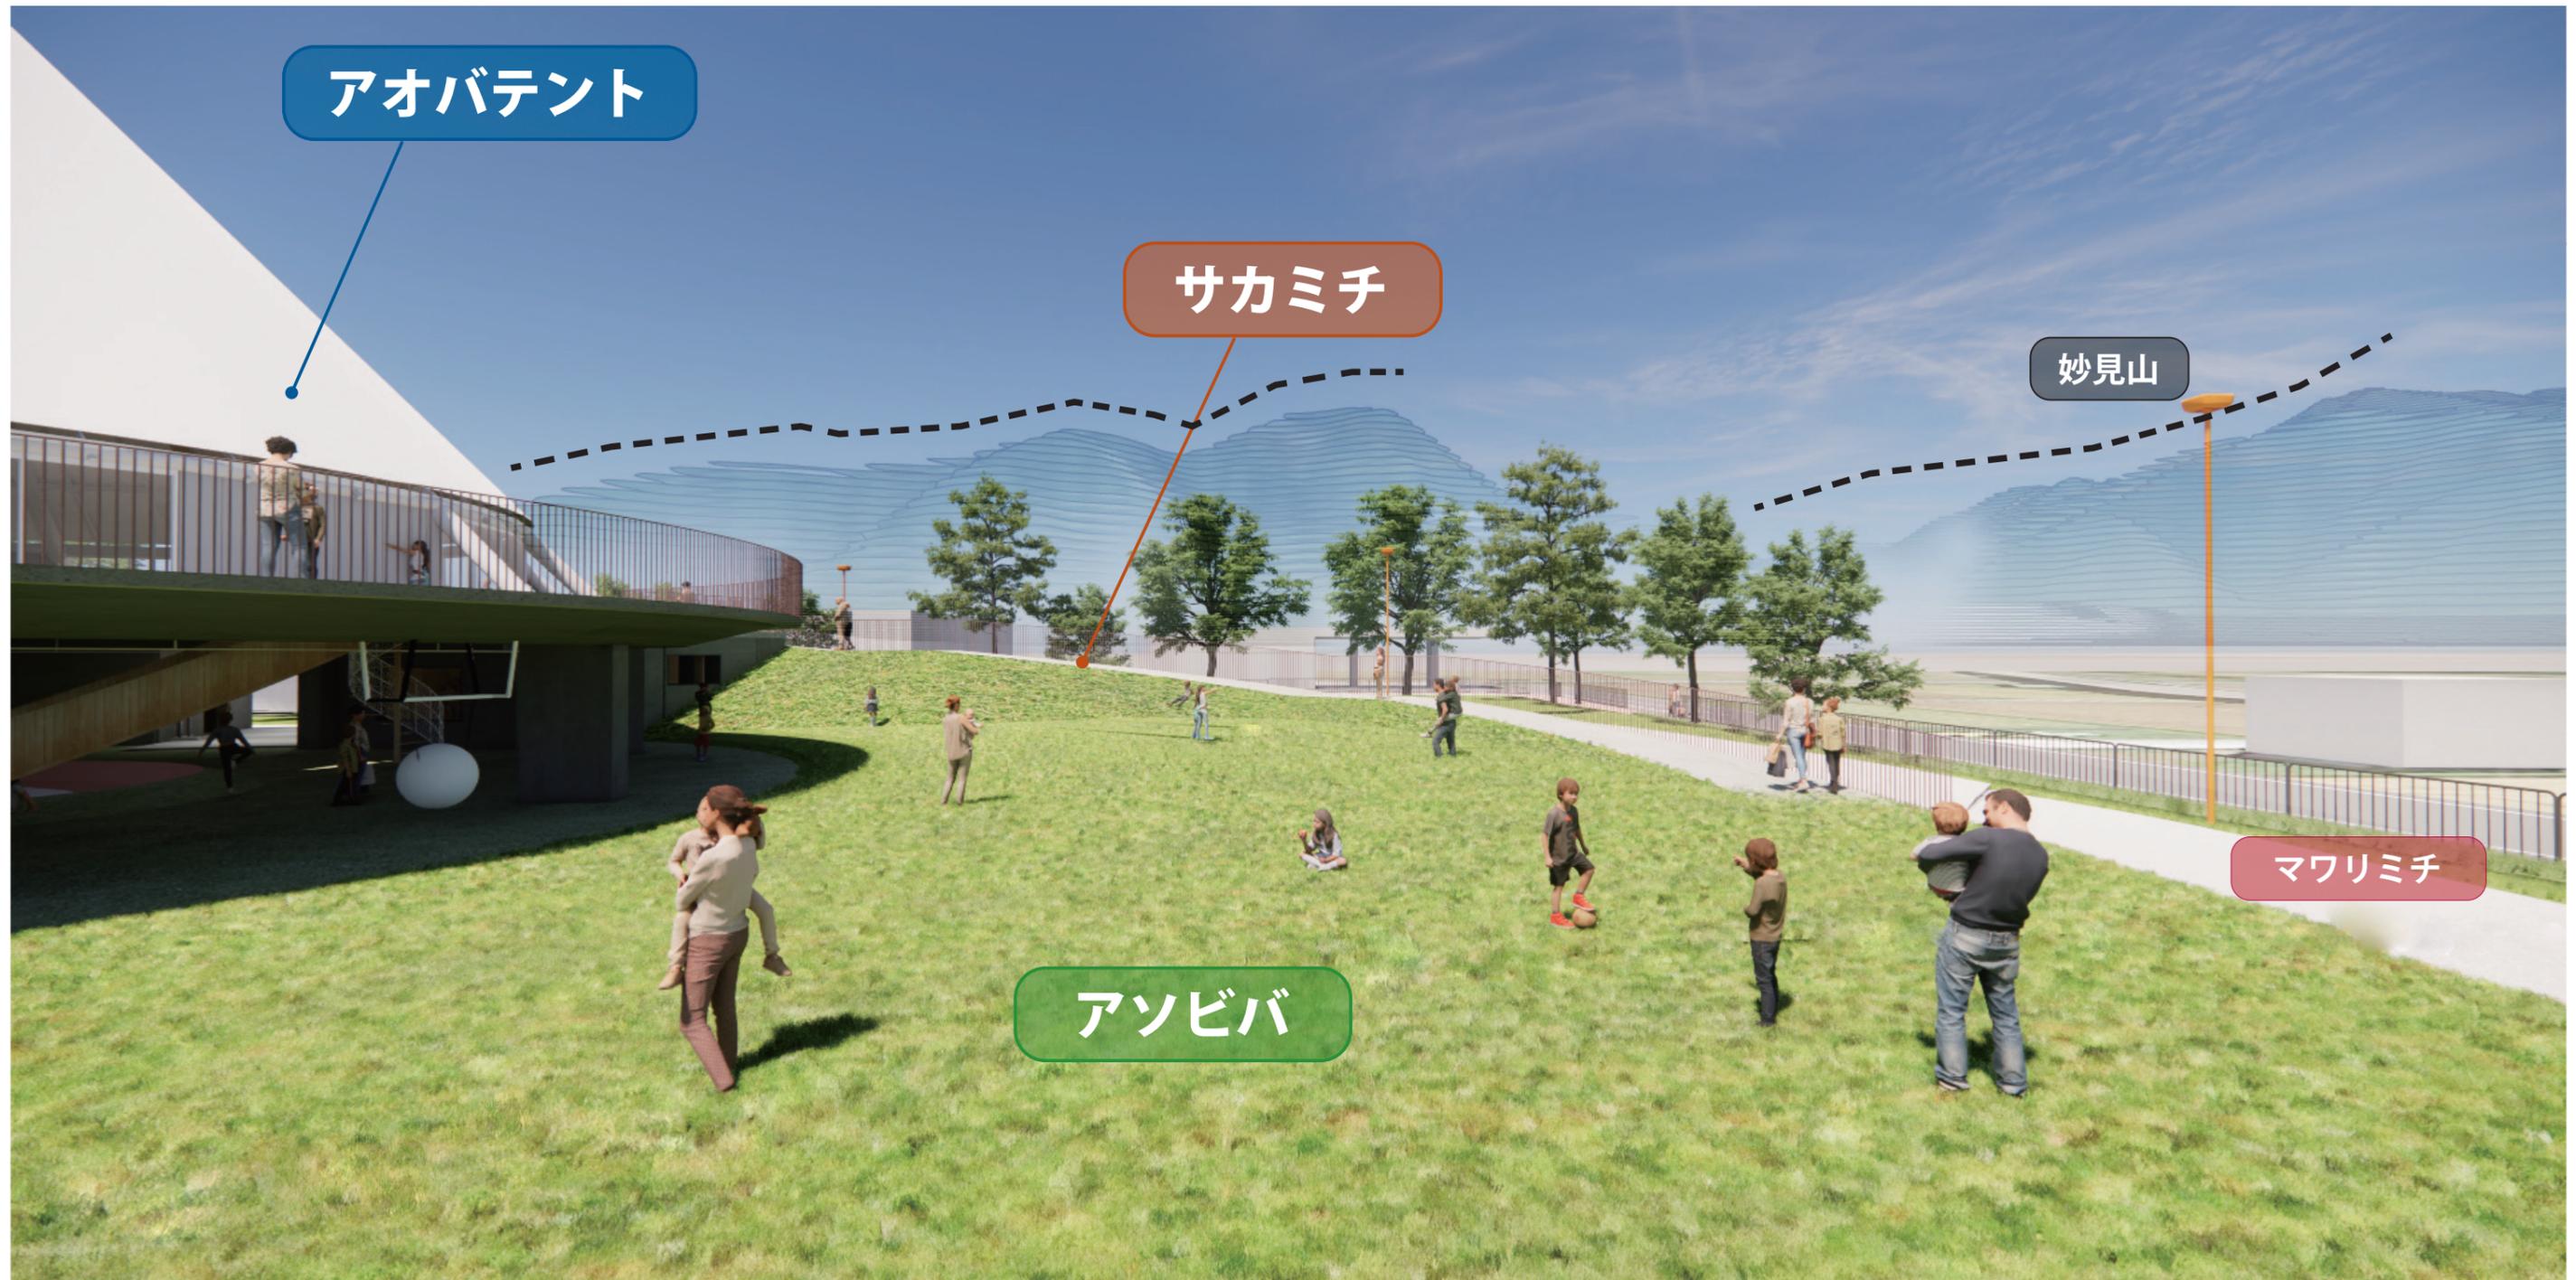

こども園
園庭

こども園駐車場
33台

共用駐車場
66台

高浜町立
認定こども園
cocokara

南
エントランス

木蔭のモリ

サカミチ

芝生のヒロバ

アオバテント アソビバ

公園駐車場
21台

ドウクツ

マルチ
ステージ

マワリミチ


管理・イベント車両

駐輪


西
エントランス

車両出入口

100m

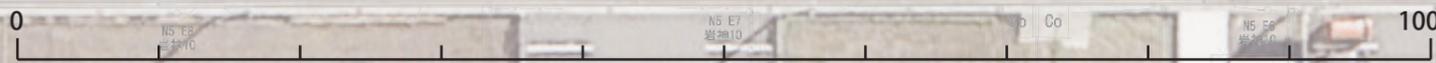

ヒロバ

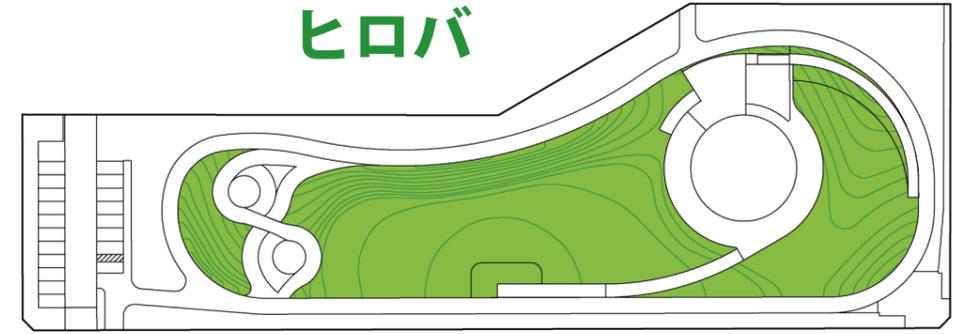

ドウクツ

芝生のヒロバ


マルチステージ

アオバテント



北側道路


マワリミチ

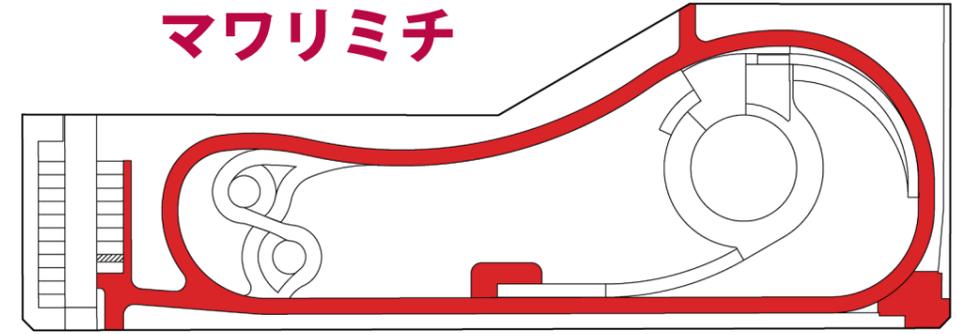

木陰のベンチ
(休憩スペース)

マワリミチ

外周マウンド

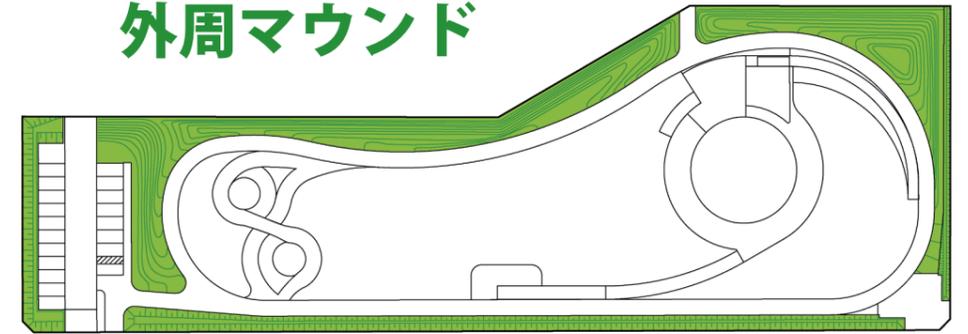

北側道路


駐輪

マウンド
(植栽帯)

西側道路

西エントランス

公園駐車場

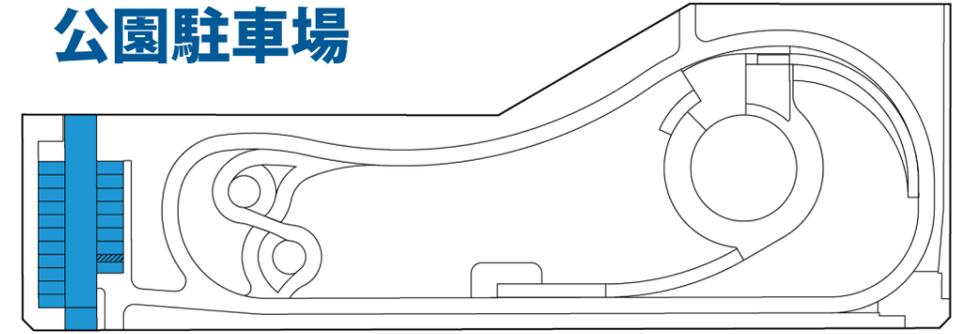


公園駐車場
(19台)


東エントランス


北側道路

2階平面図

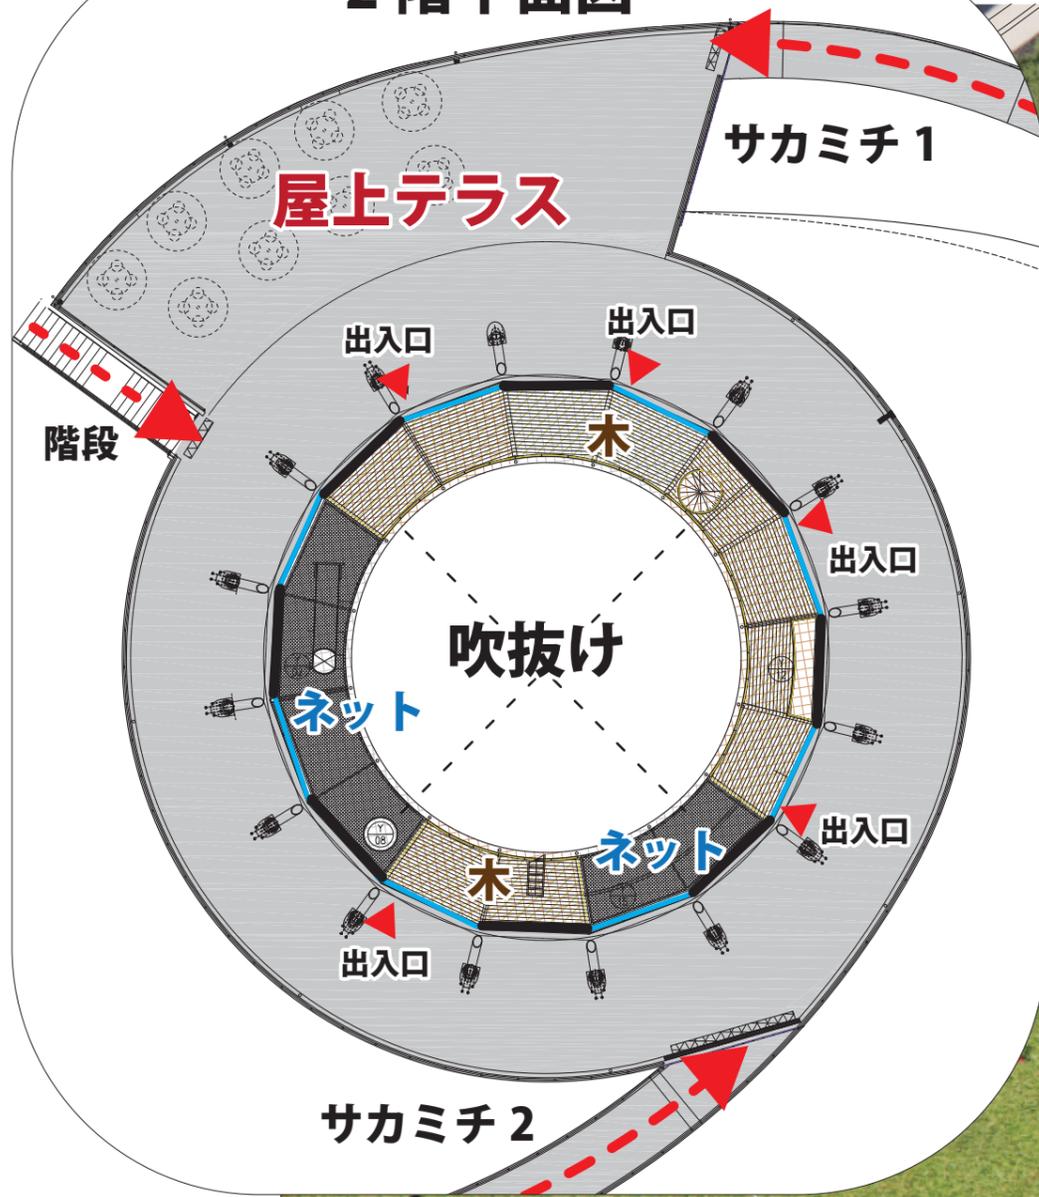


1階平面図

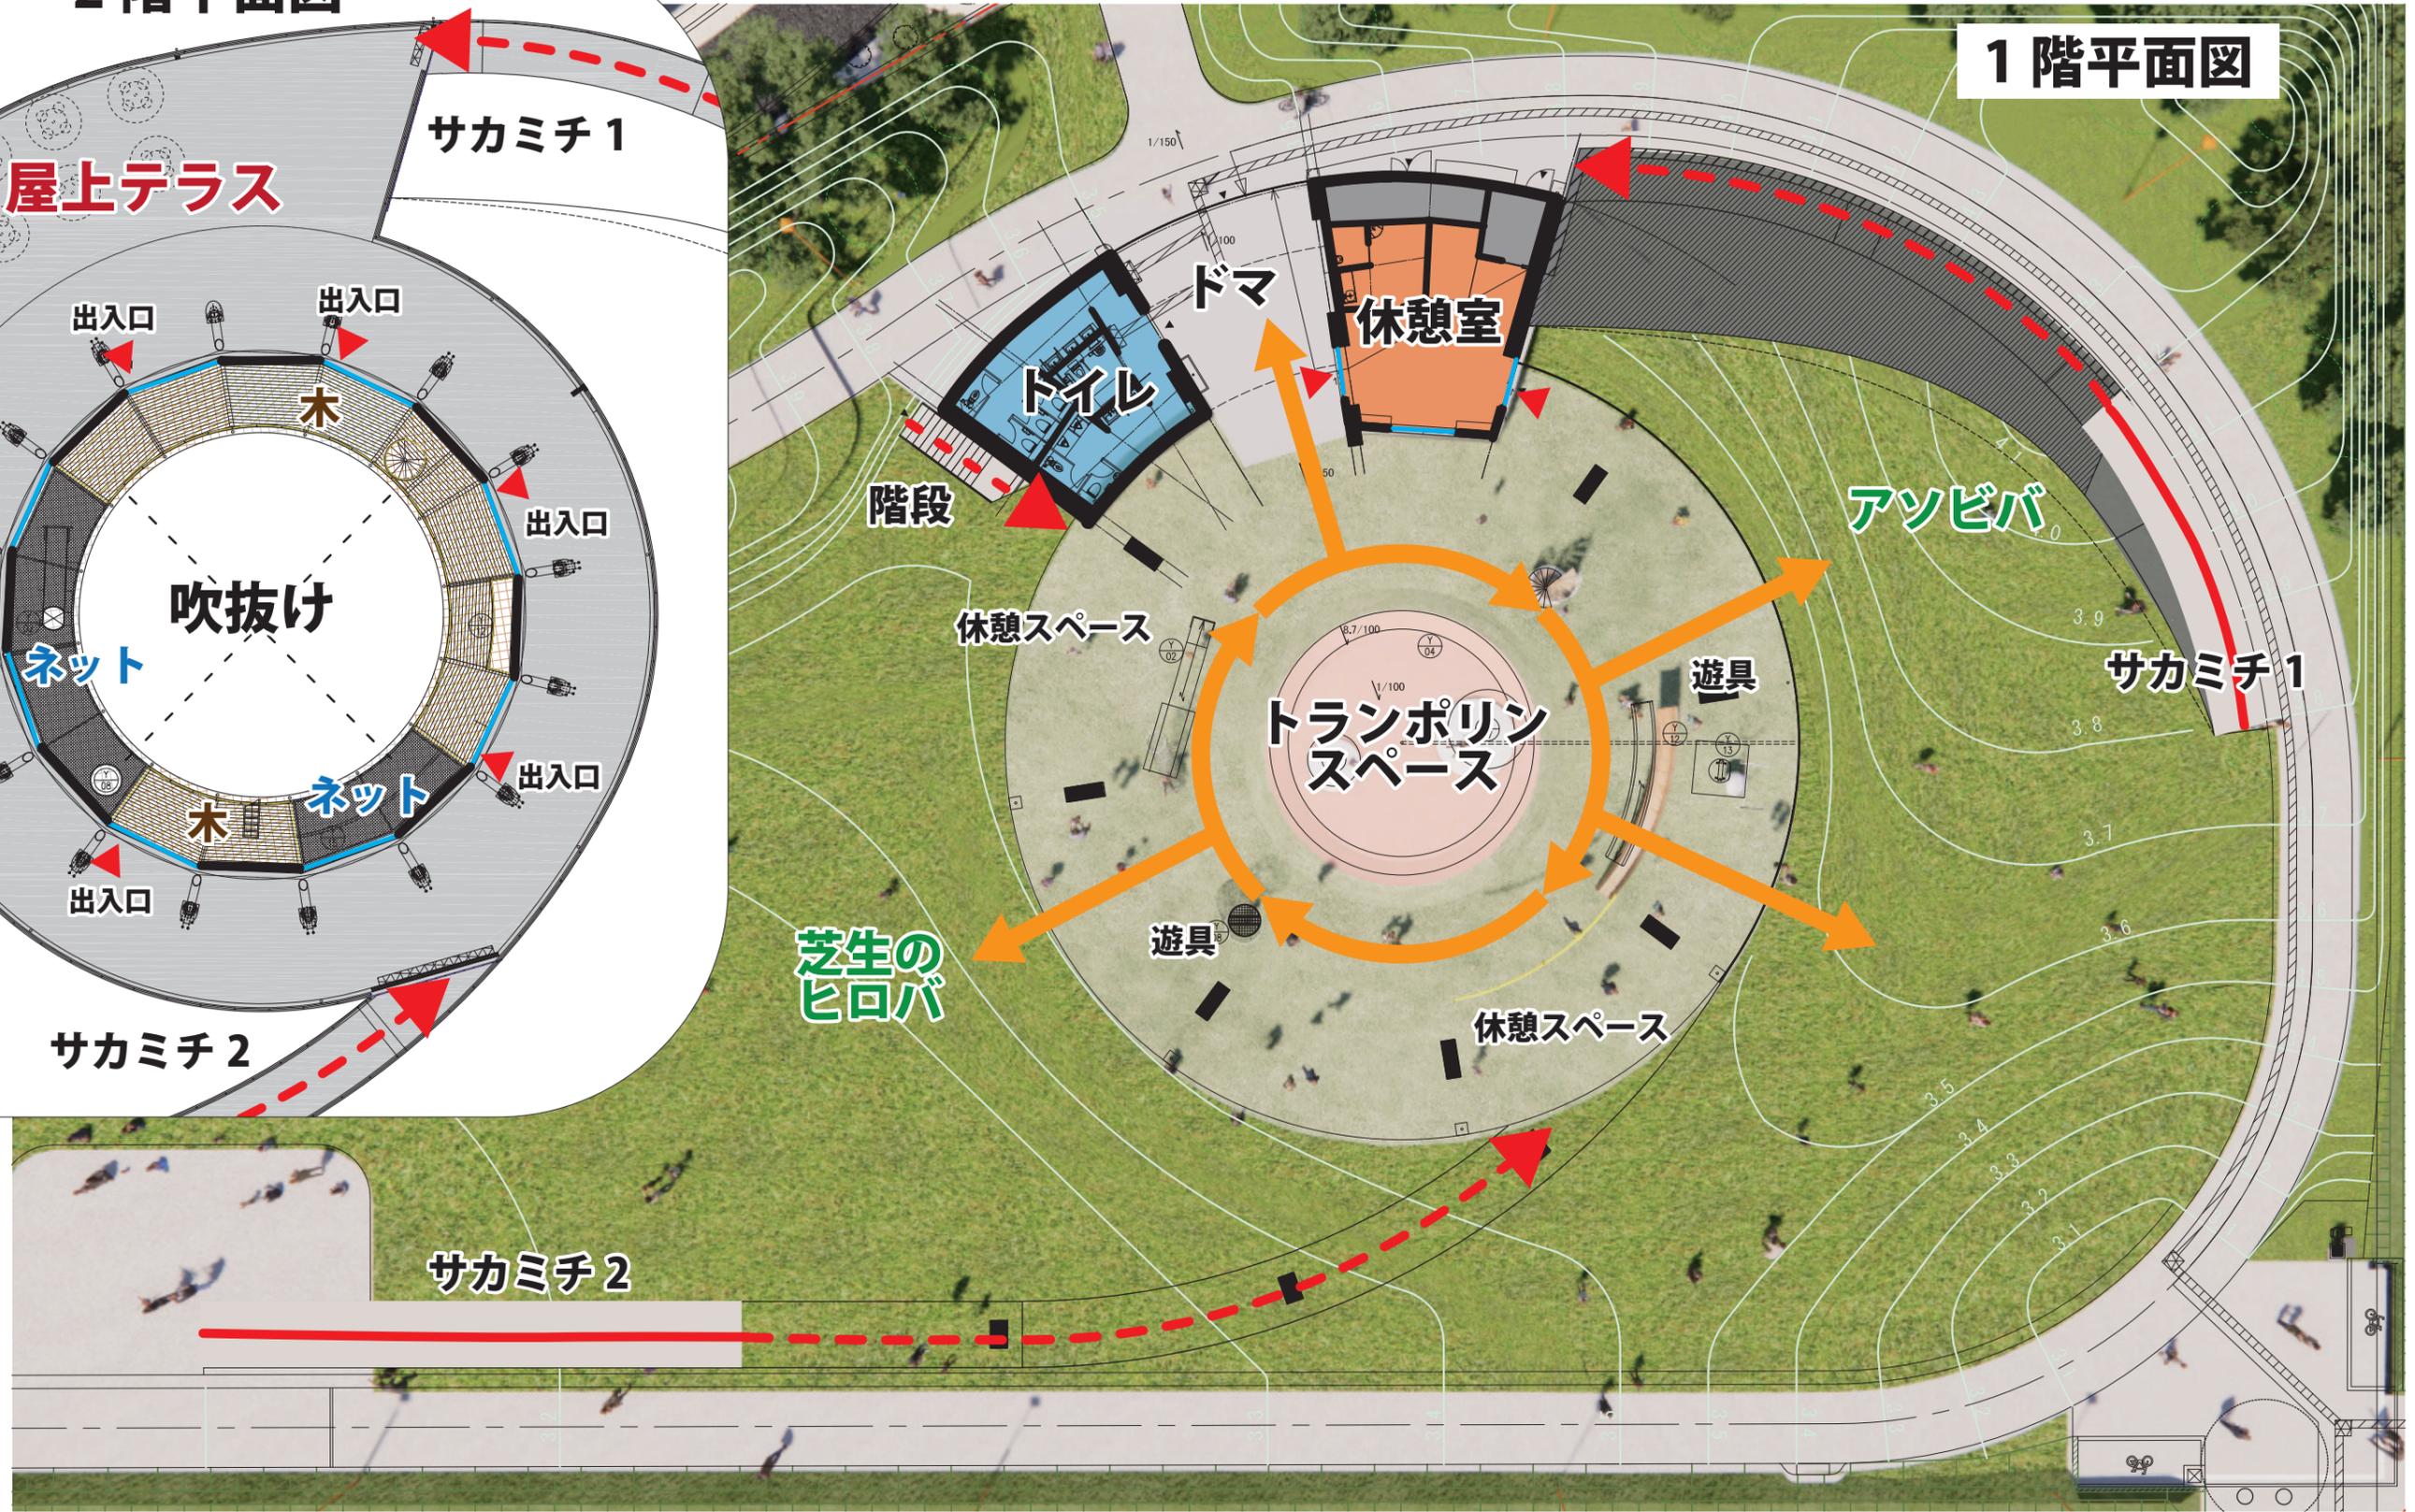


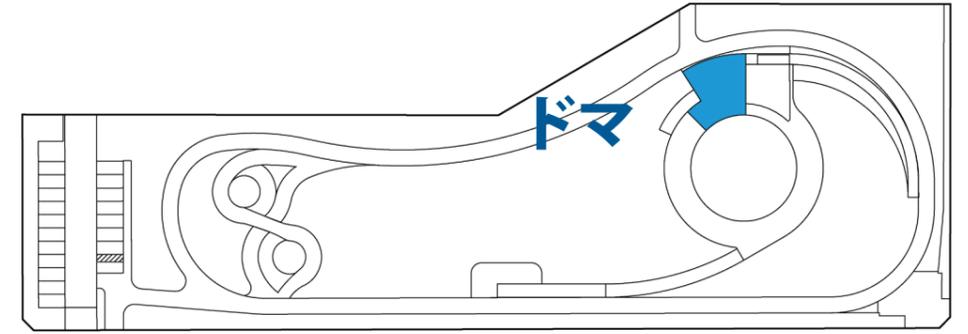

アオバテント 1F

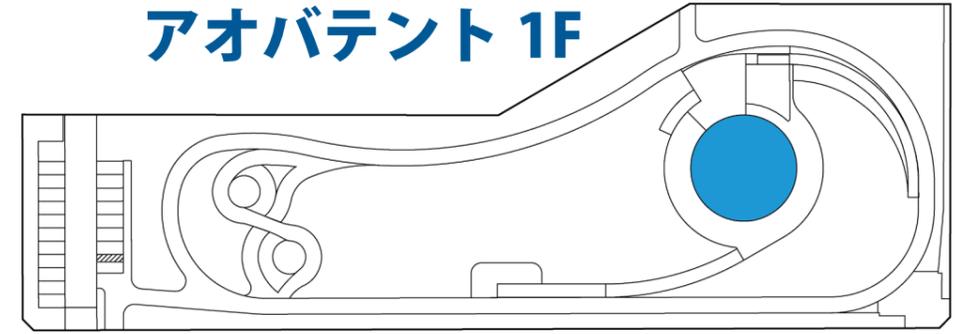

アオバテント 2F

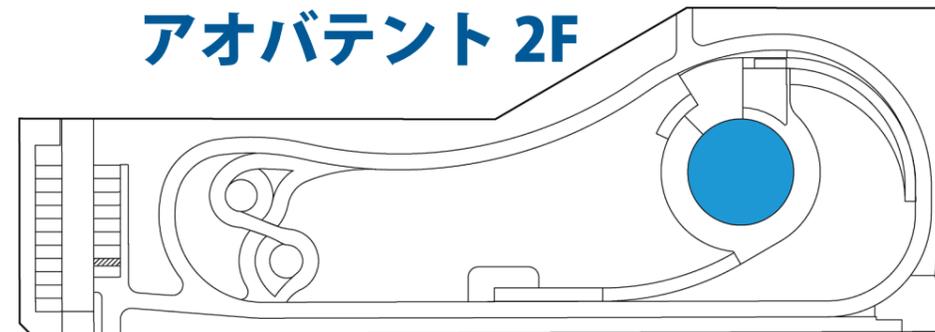


出入口


レールウェイ

ネット
バルコニー

ウッド
バルコニー

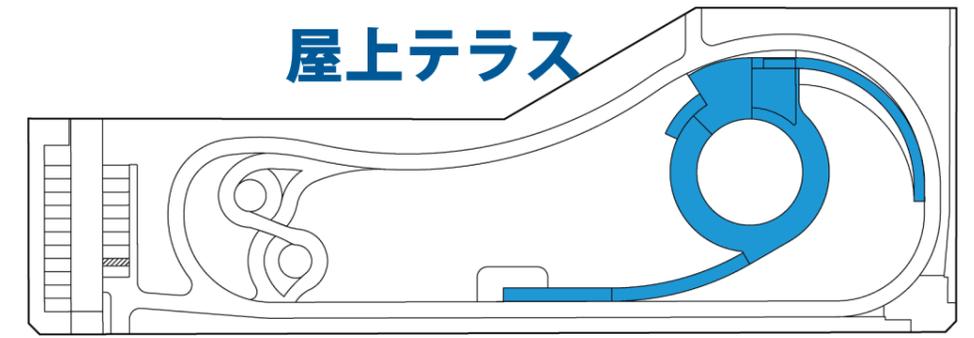


サカミチ

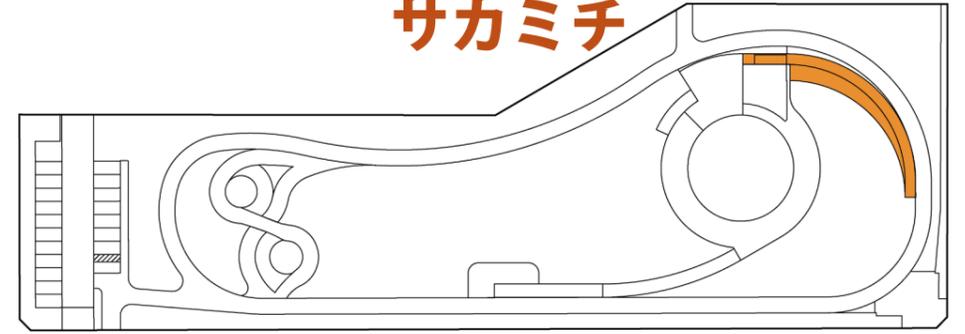

アソビバ

サカミチ
(スロープ)

ドウクツ

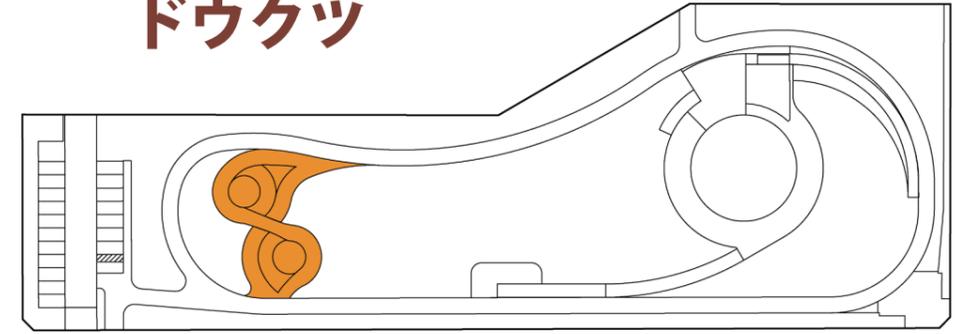

ドウクツ



芝生のヒロバ

設備プロット図

S=1:500


〈凡例〉

給排水設備

- : 手洗い・足洗い (2基)
- : 水飲み+蛇口 (1基)
- : 散水栓 (10基)

電気設備

- : 照明灯 (18基)
- : 防犯カメラ (7基)

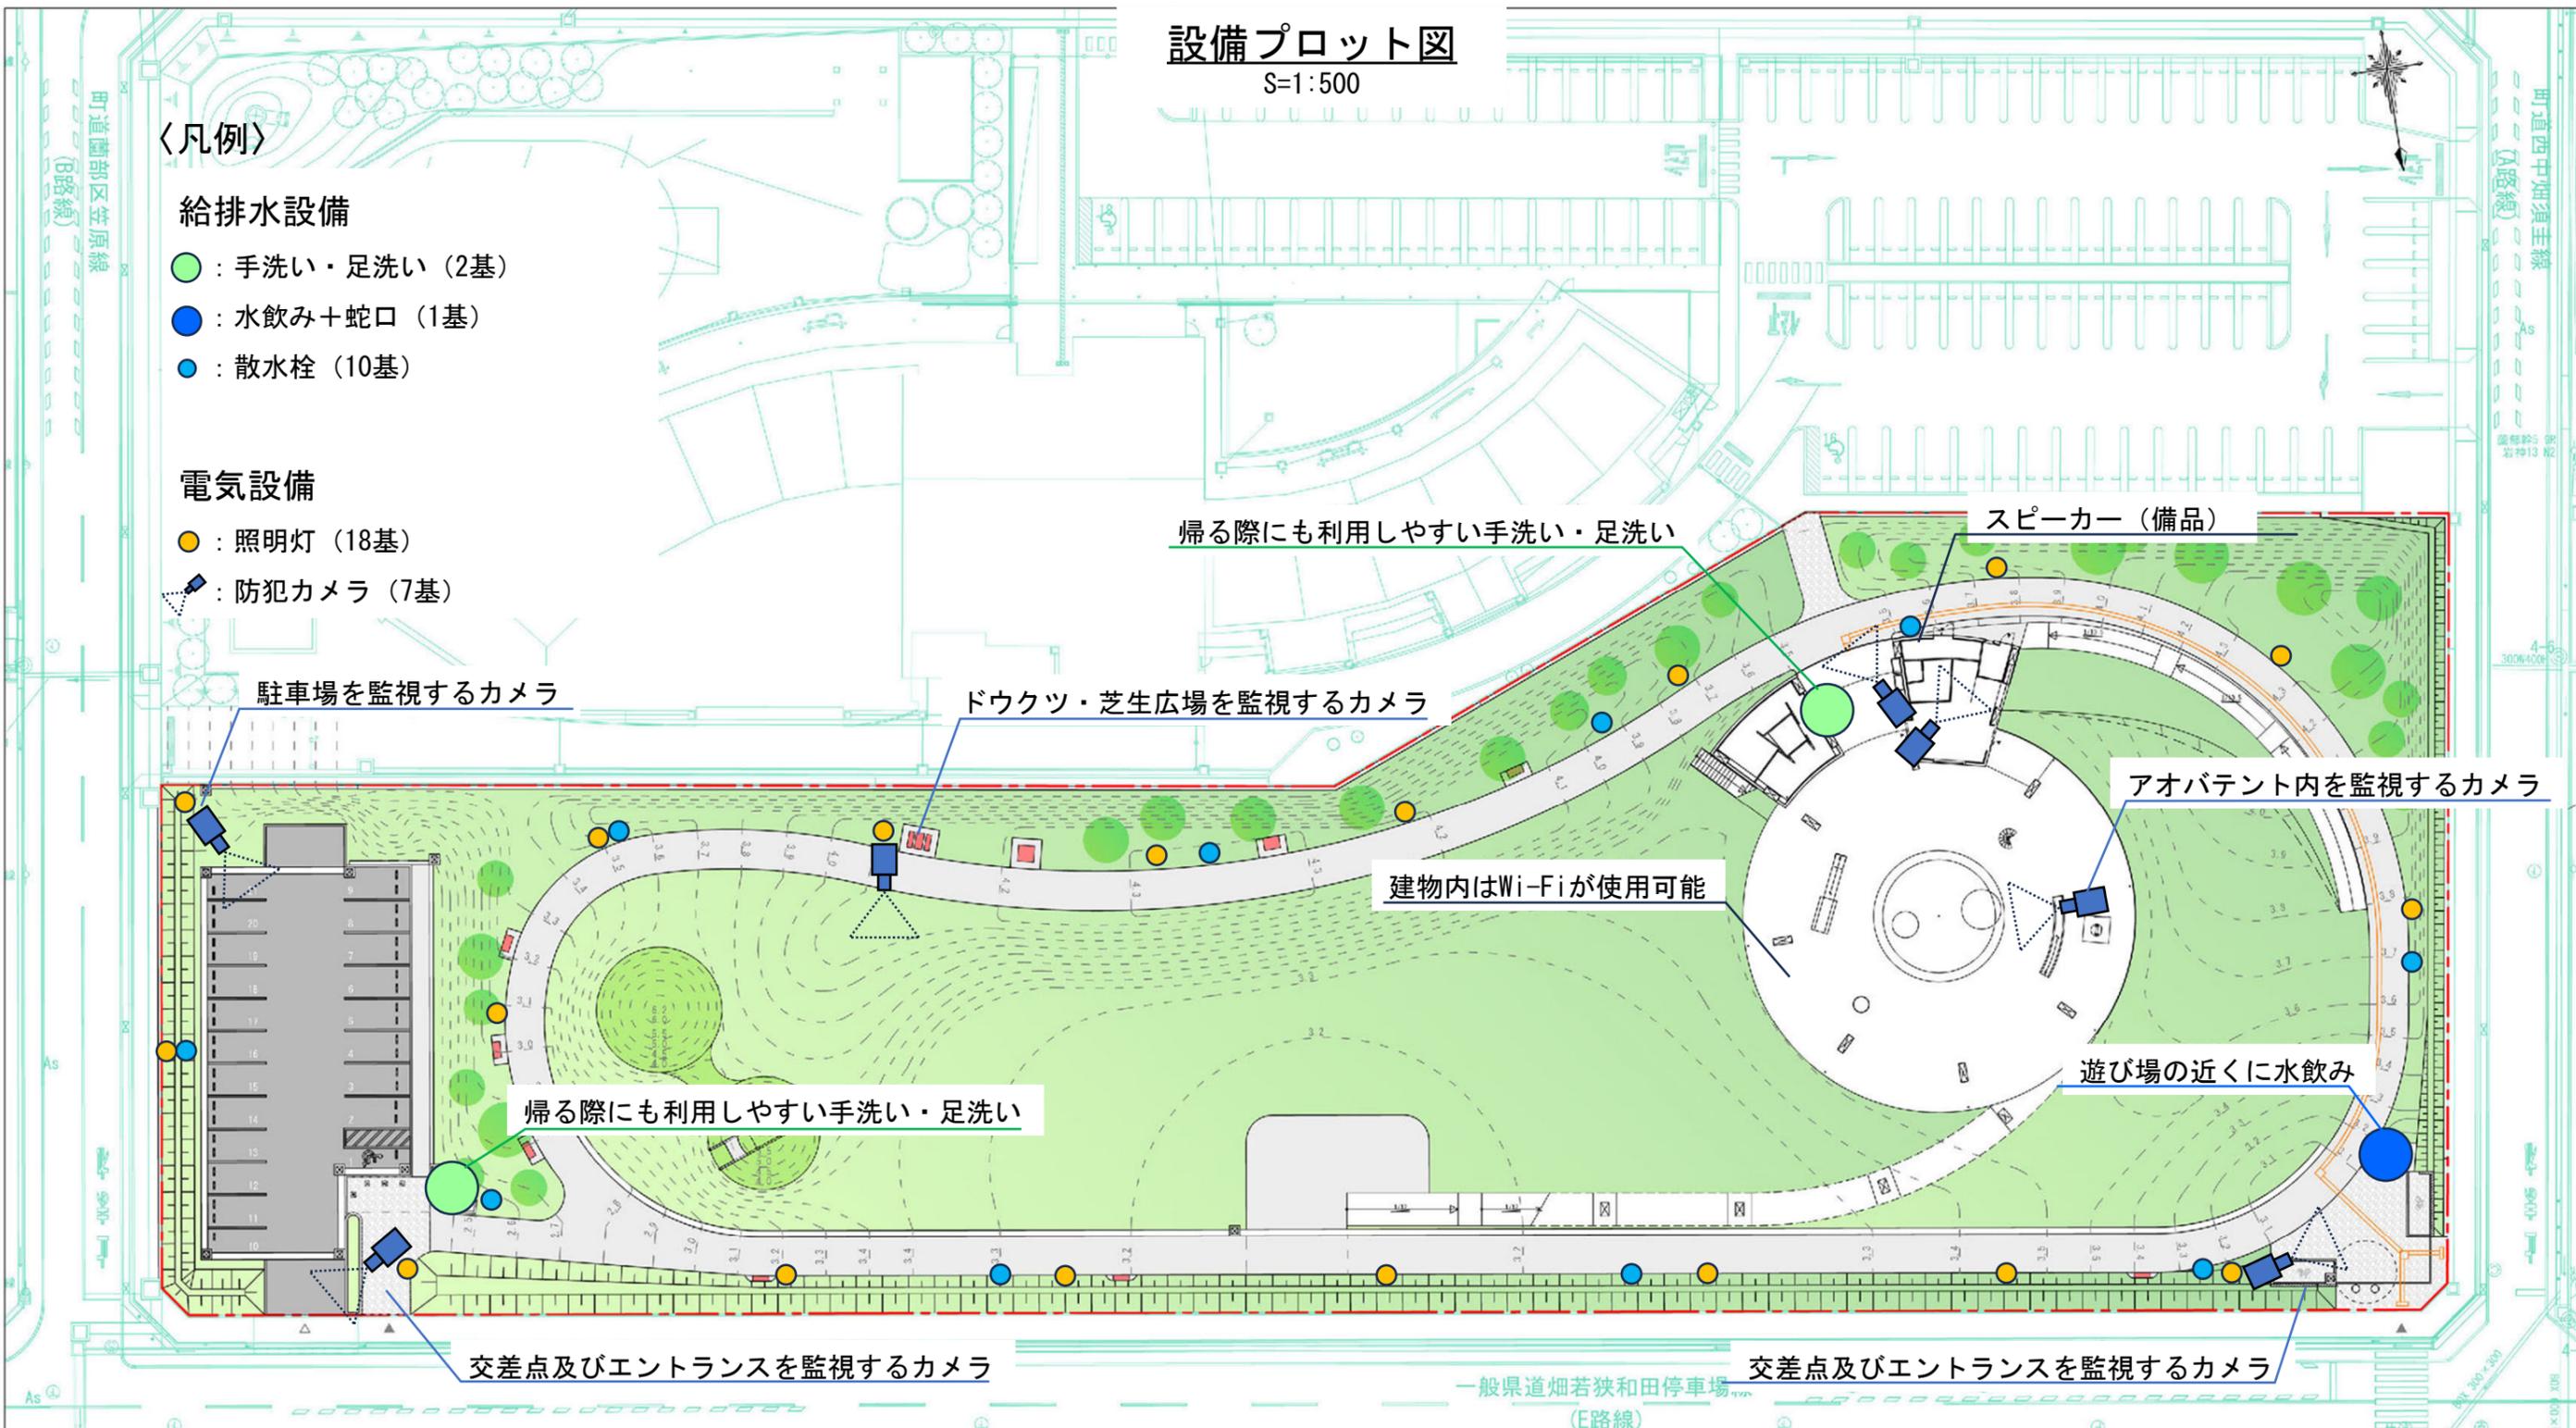

〈給排水設備イメージ〉



手洗い・足洗い



水飲み+蛇口



散水栓

〈電気設備イメージ〉



照明灯



防犯カメラ

アオバテント内遊具

〈アオバテント内イメージ〉




▲ネットスライダー



▲レールウェイ



▲リングネット梯子

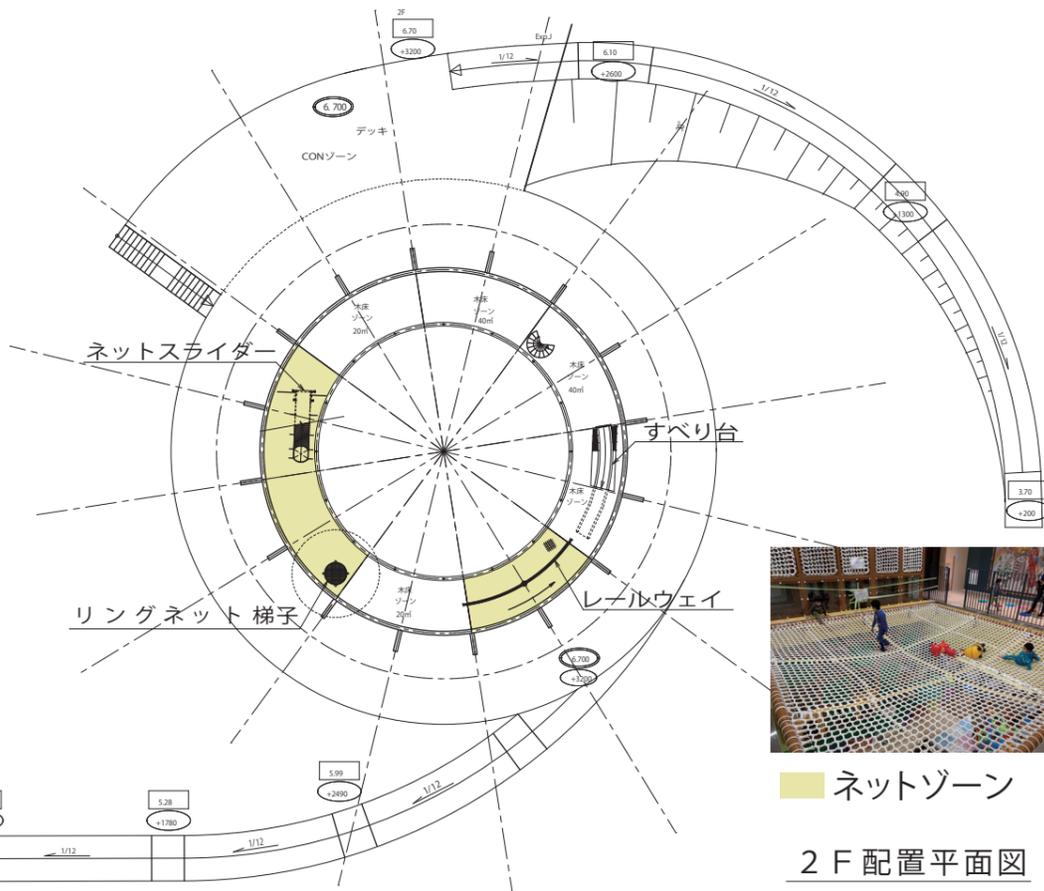

▲すべり台




▲幼児用ブランコ




▲トランポリン



▲スラローム

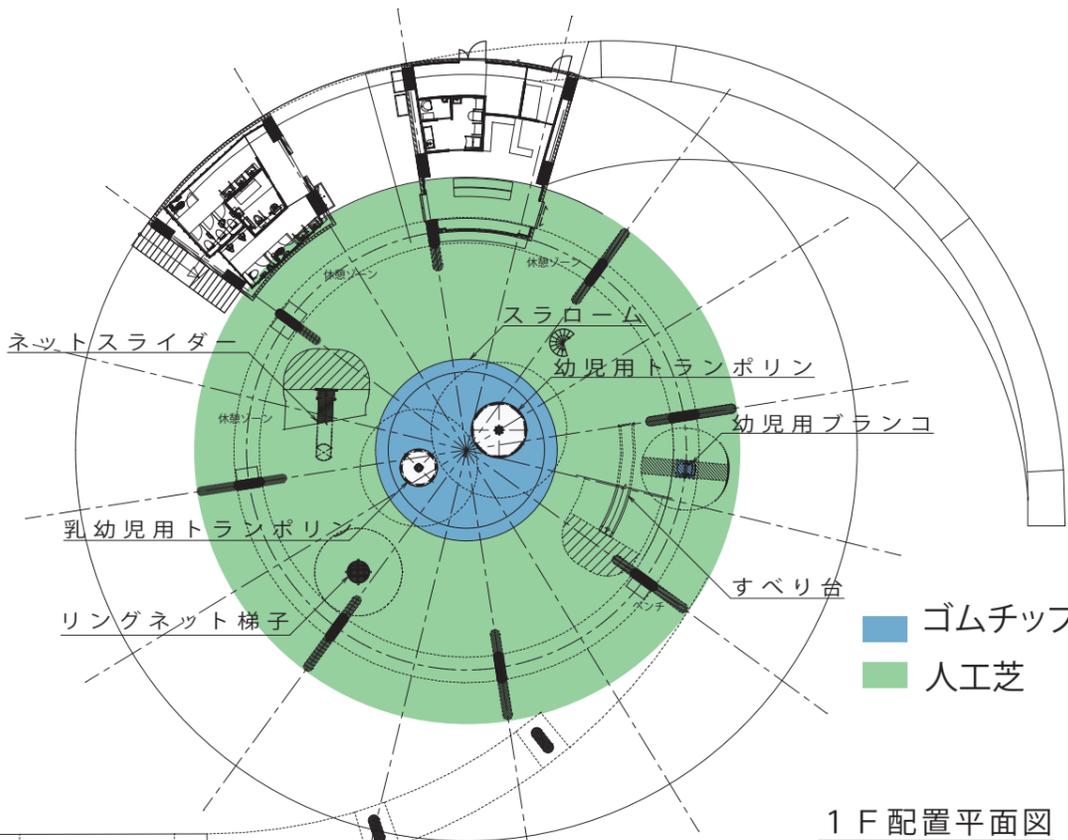

ドウクツ遊具

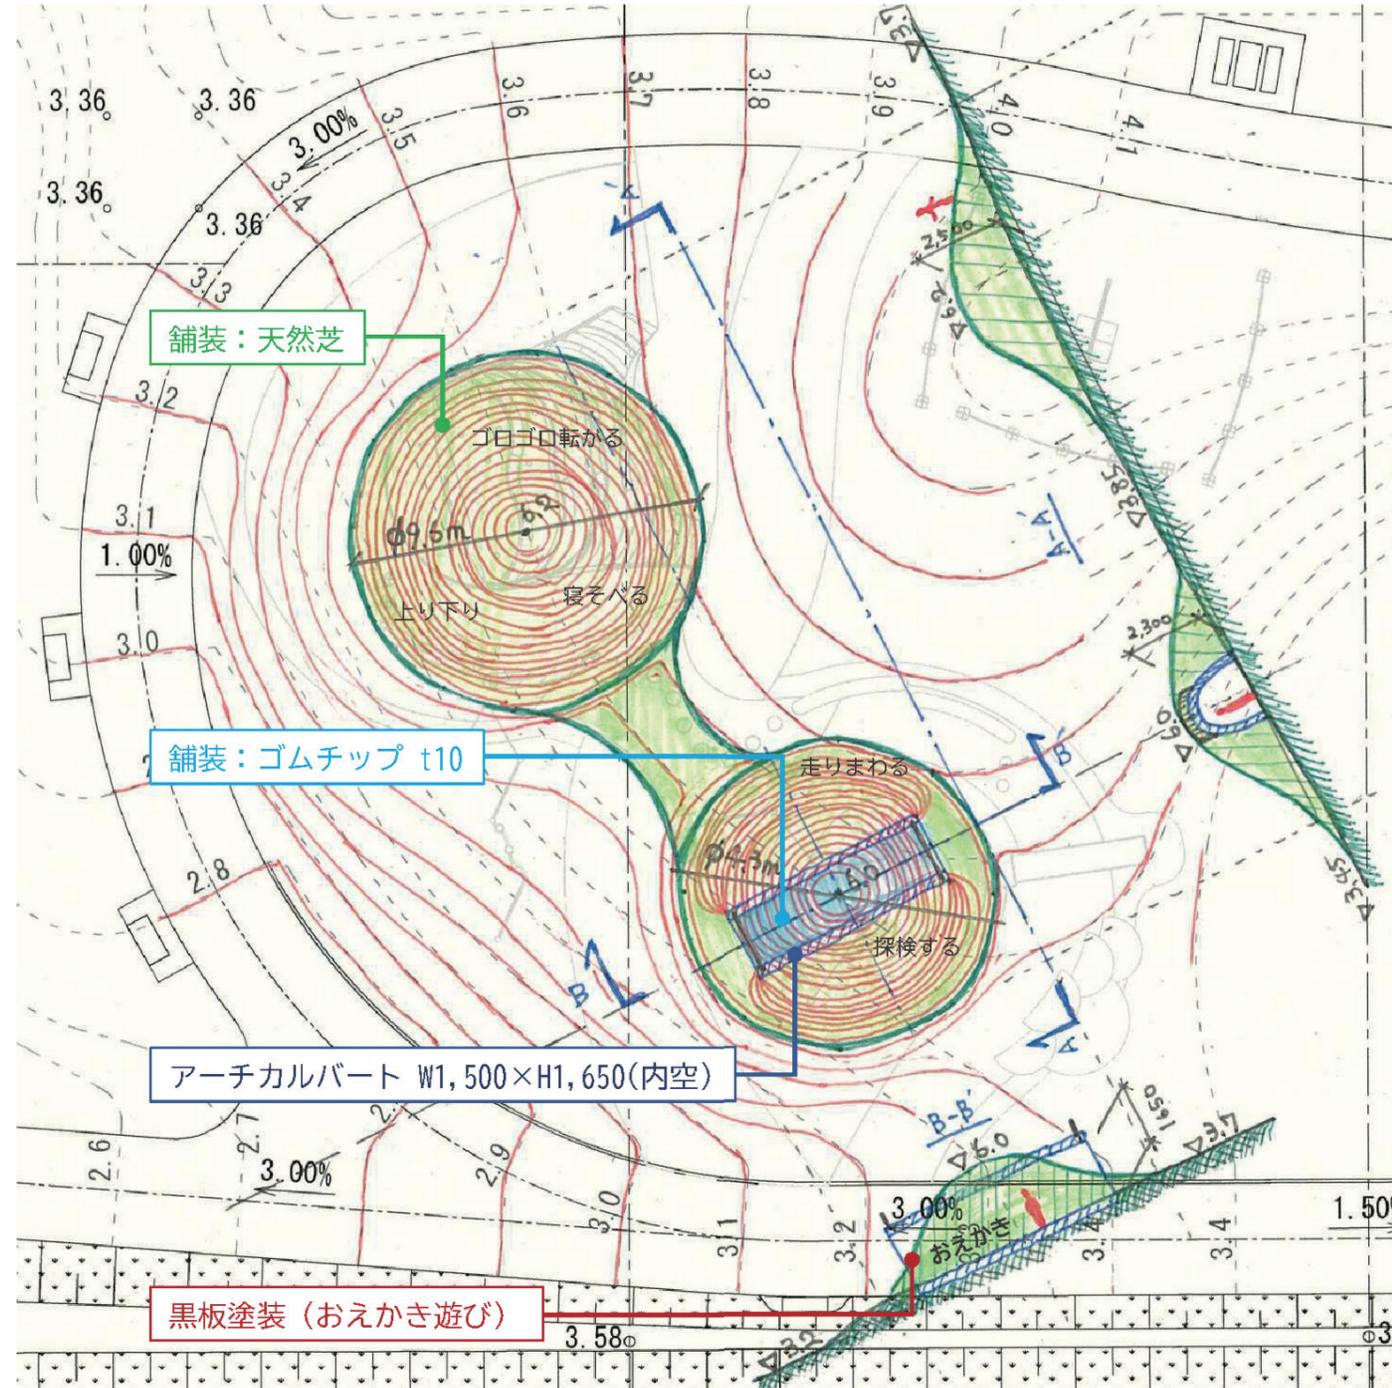

〈ドウクツイメージ〉

