


高浜町文化会館ステージ平面図 (S: 1=100) 1マス=1.8メートル

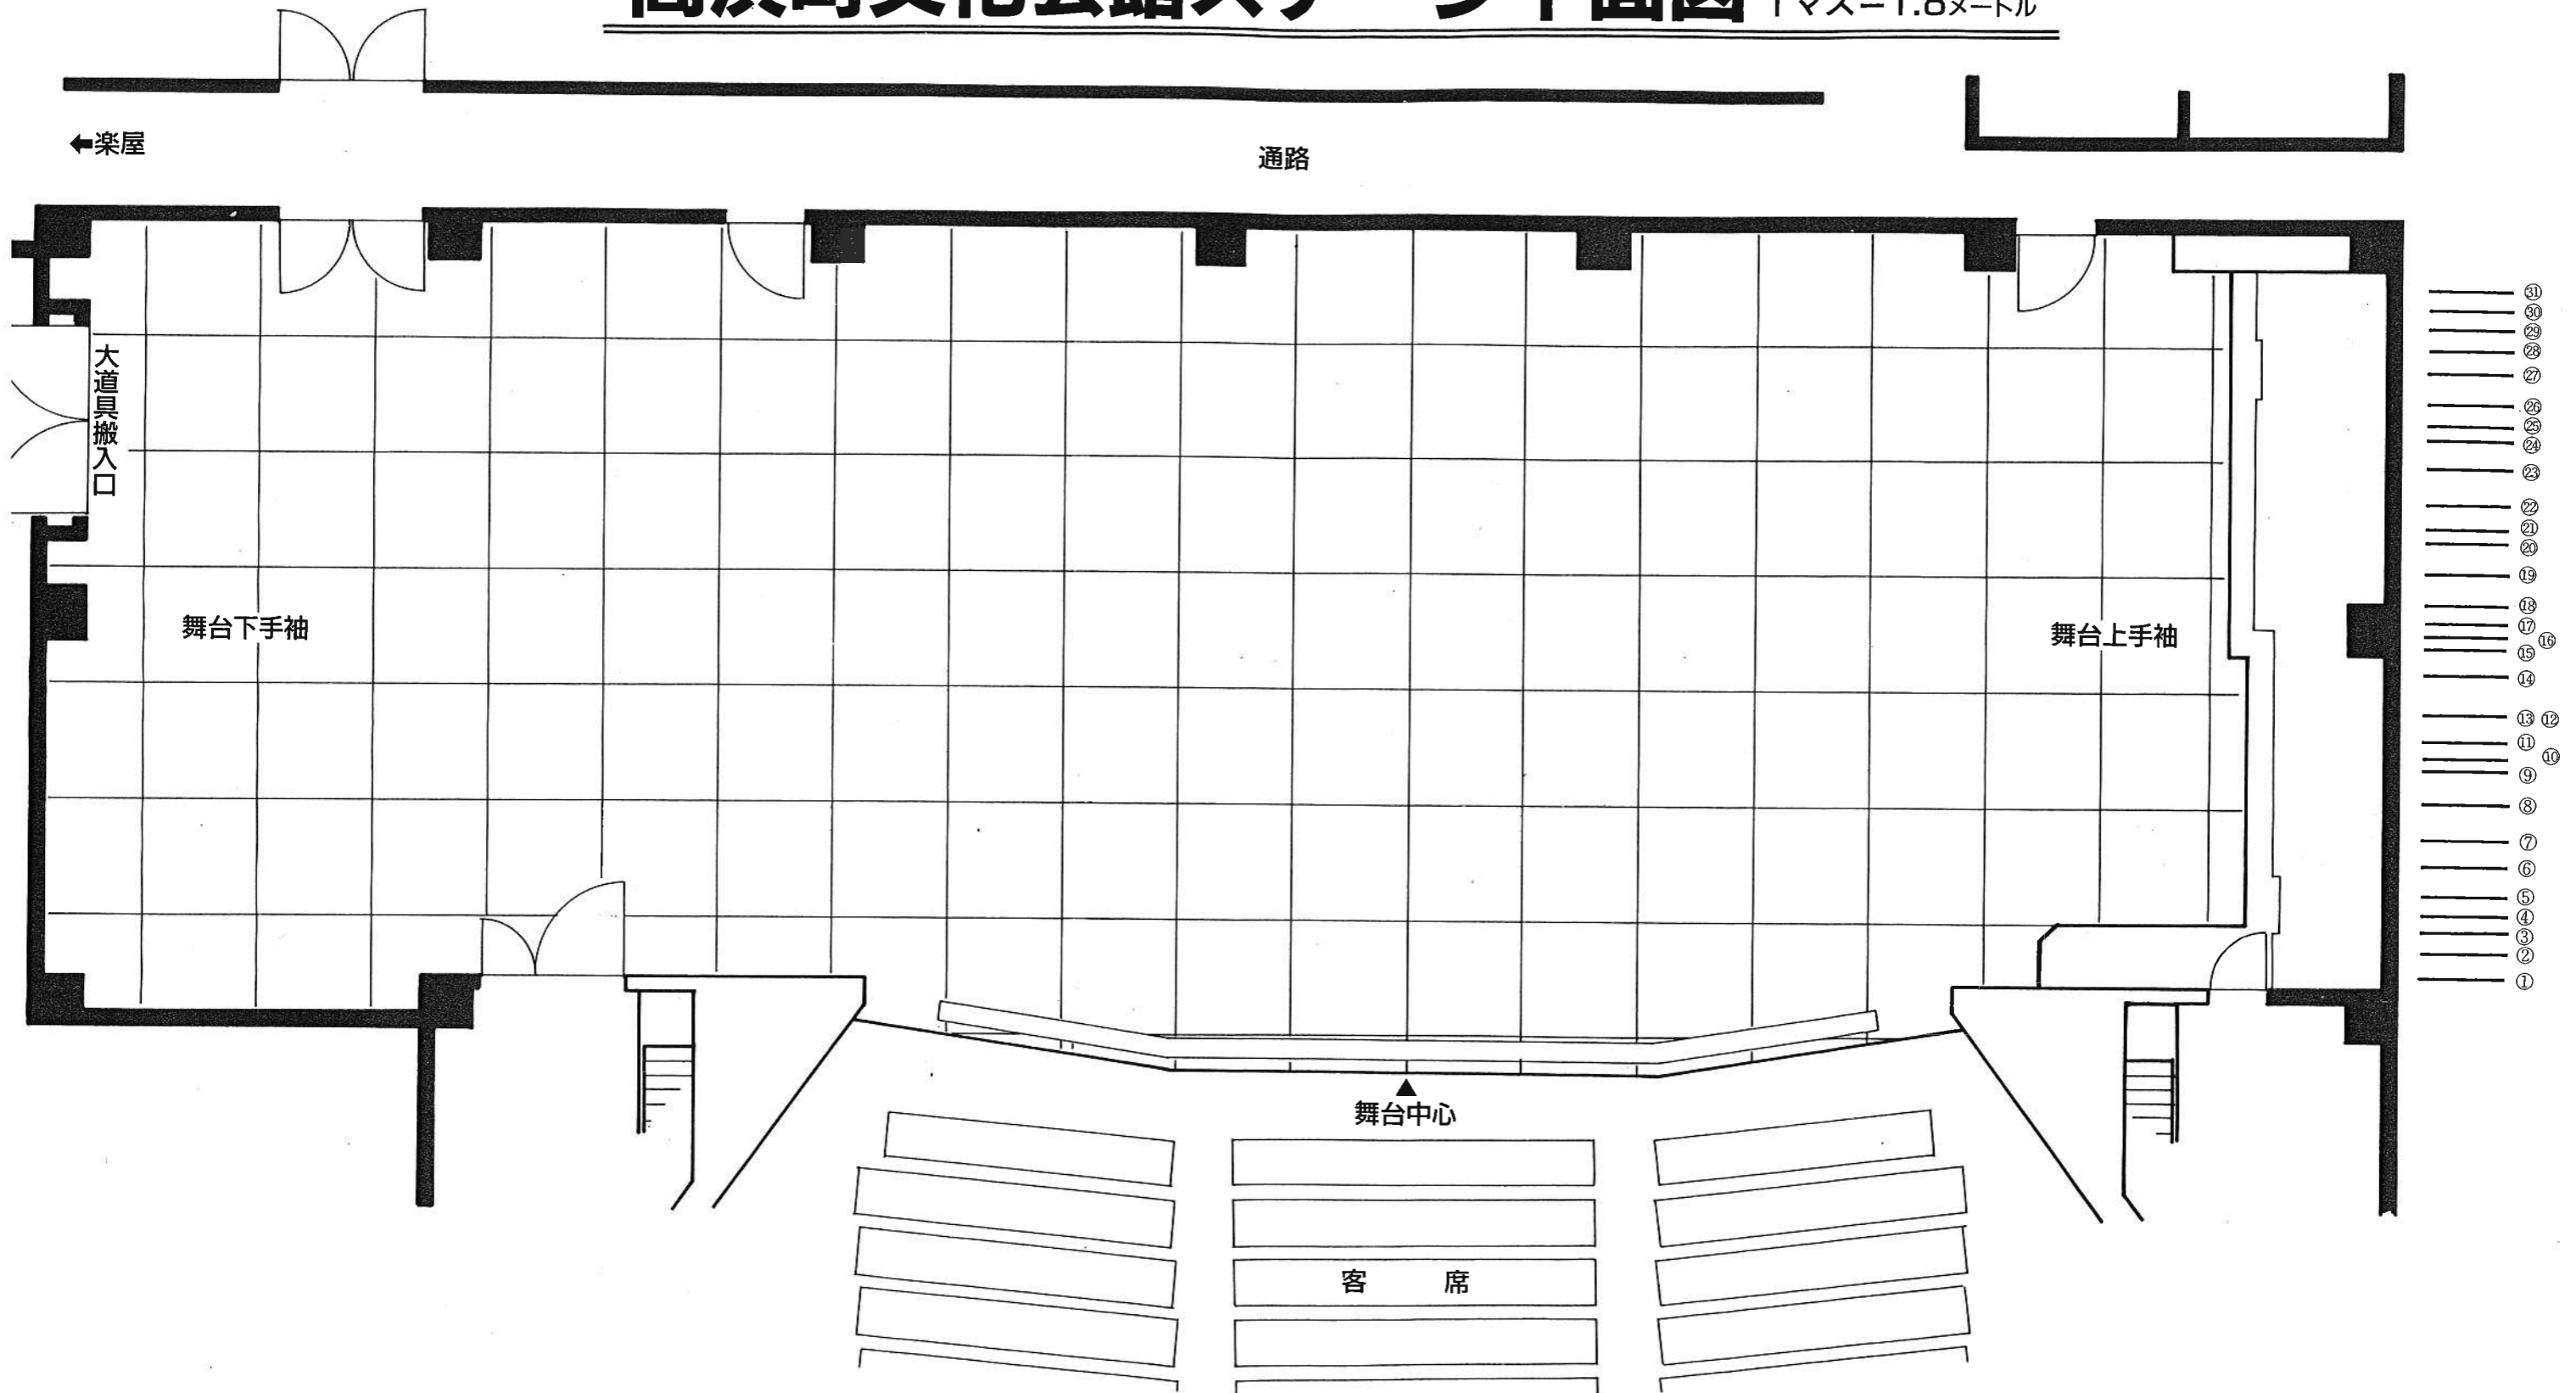

31	30	29	28	27	26	25	24	23	22	21	20	19	18	17	16	15	14	13	12	11	10	9	8	7	6	5	4	3	2	1	No.
ホリゾント幕	大黒幕	バト	バト	バト	水平トライト	袖幕	正面反射板	サスペンション・ライト	袖幕	一文字幕	天井反射板	バト	引割幕	一文字幕	バト	サスペンション・ライト	スクリーンカーテン 兼カットマスク	スクリーン	引割幕	一文字幕	バト	天井反射板	袖幕	サスペンション・ライト	ボーダーライト	袖幕	暗転幕	変形絞り	緞帳	名称	
		(7)	(6)	(5)	(4)	(4)	板	(3)	(3)	(4)	(2)	(3)	(2)	(3)	(2)	(2)		(1)	(2)	(1)	(1)	(1)	(2)	(1)	(1)	(1)	幕	帳	帳		

平成 年 月 日

(時 ~ 時)

主催団体

催物