


2 屋根状況図 S=1/200

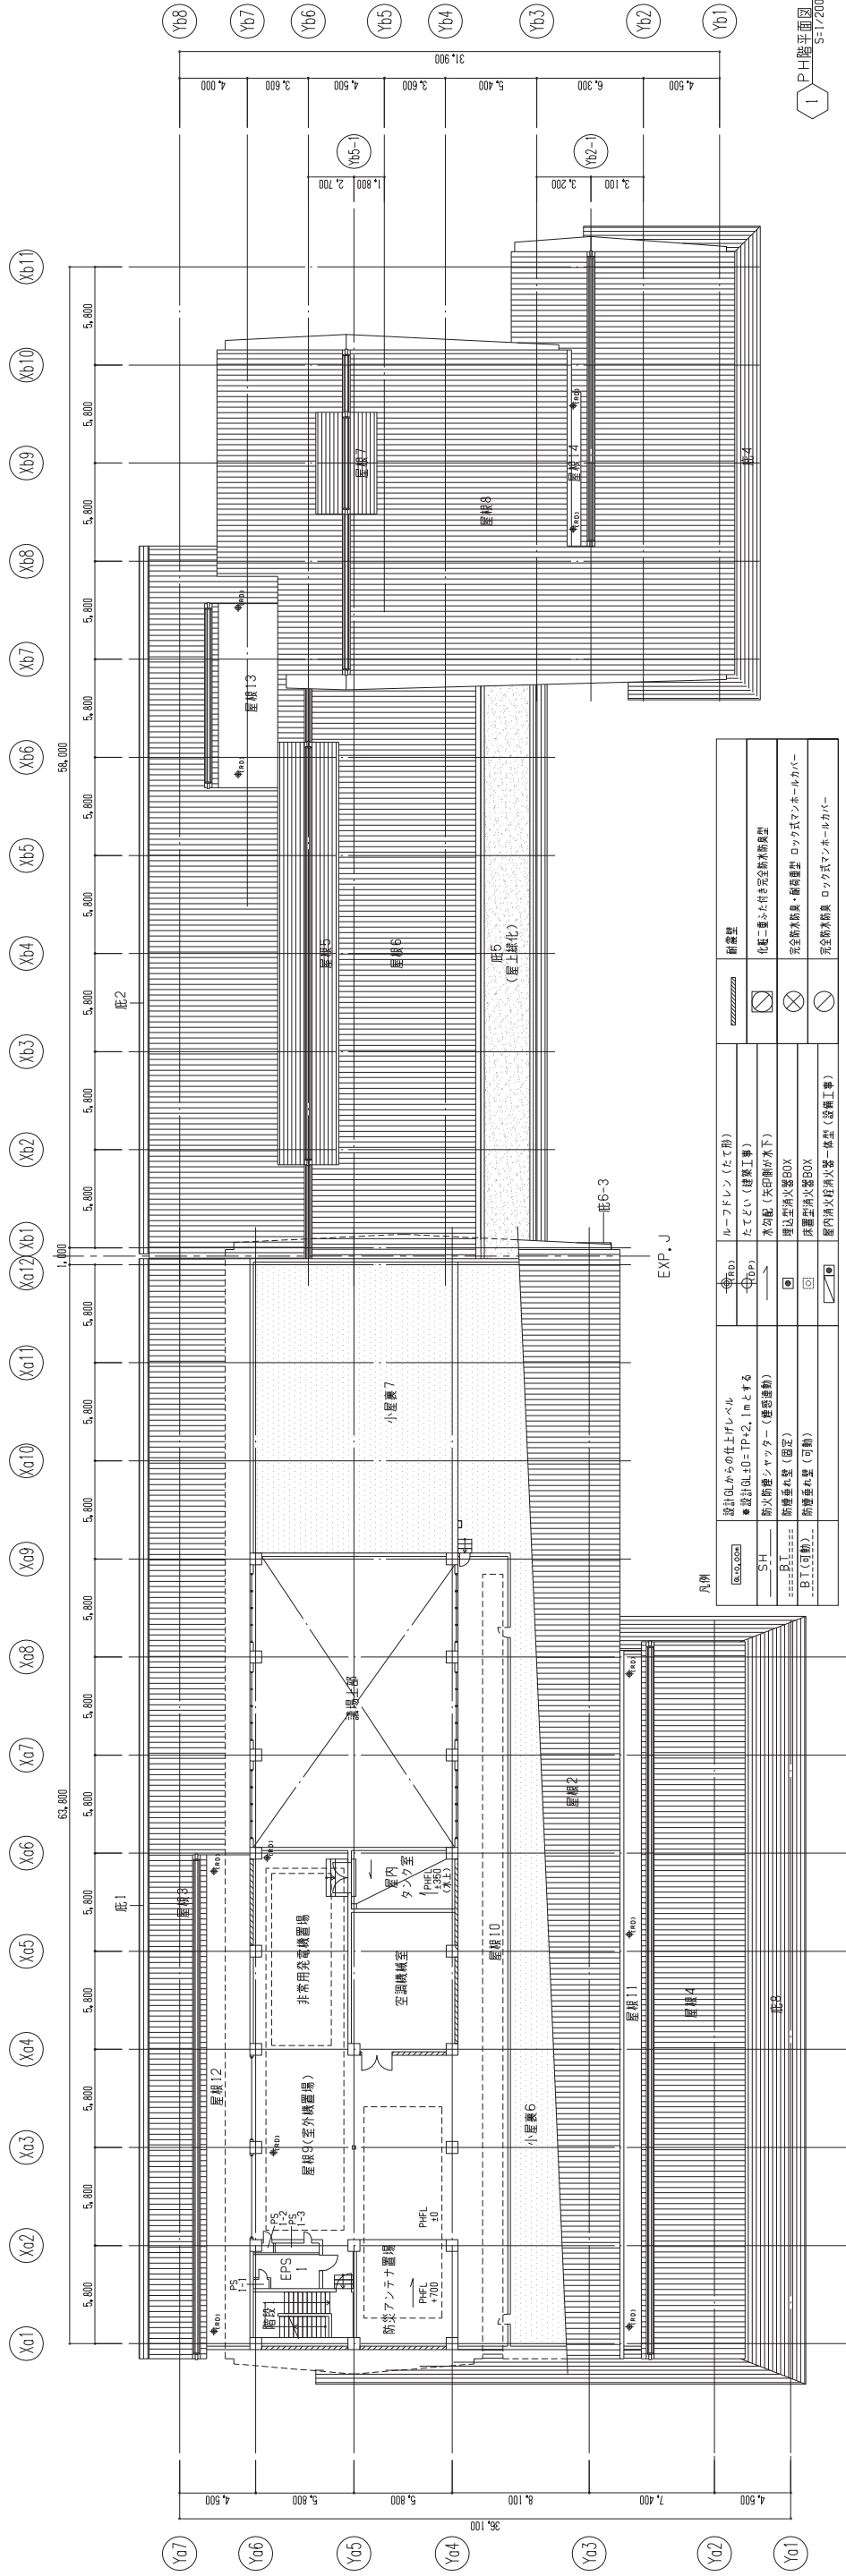


凡例

